




PROJEKT ZAGOSPODAROWANIA TERENU


Przebudowa drogi gminnej nr 101104C w miejscowości Liciszewy i drogi gminnej nr 101109C w miejscowości Mazowcze wraz z przebudową skrzyżowań z drogami powiatowymi nr 2042C i 2132C

skala 1:1000

LEGENDA:

-  nawierzchnia z betonu asfaltowego - jezdnia
-  nawierzchnia z betonu asfaltowego - zjazdy poboczne
-  barierę wygradzającą

INWESTOR	GMINA CZERWIKÓW
PROJEKTANT	BIURO PROJEKTOWE I WYKONAWCZE "PROJEKT" z siedzibą w miejscowości Liciszewy, ul. Żelazna 10, 24-100 Liciszewy
OPRACOWANIE	mgr inż. K. Jędrzejczak
SPRACZYSTWA	mgr inż. P. Przytycki
DATA	08.2010
SKALA	D
NR WYS.	1/1000



Projekt wykonany w oparciu o:

- Plan sytuacyjny 1:500
- Plan sytuacyjny 1:1000
- Plan sytuacyjny 1:2000
- Plan sytuacyjny 1:5000
- Plan sytuacyjny 1:10000
- Plan sytuacyjny 1:25000
- Plan sytuacyjny 1:50000
- Plan sytuacyjny 1:100000
- Plan sytuacyjny 1:200000
- Plan sytuacyjny 1:500000
- Plan sytuacyjny 1:1000000