


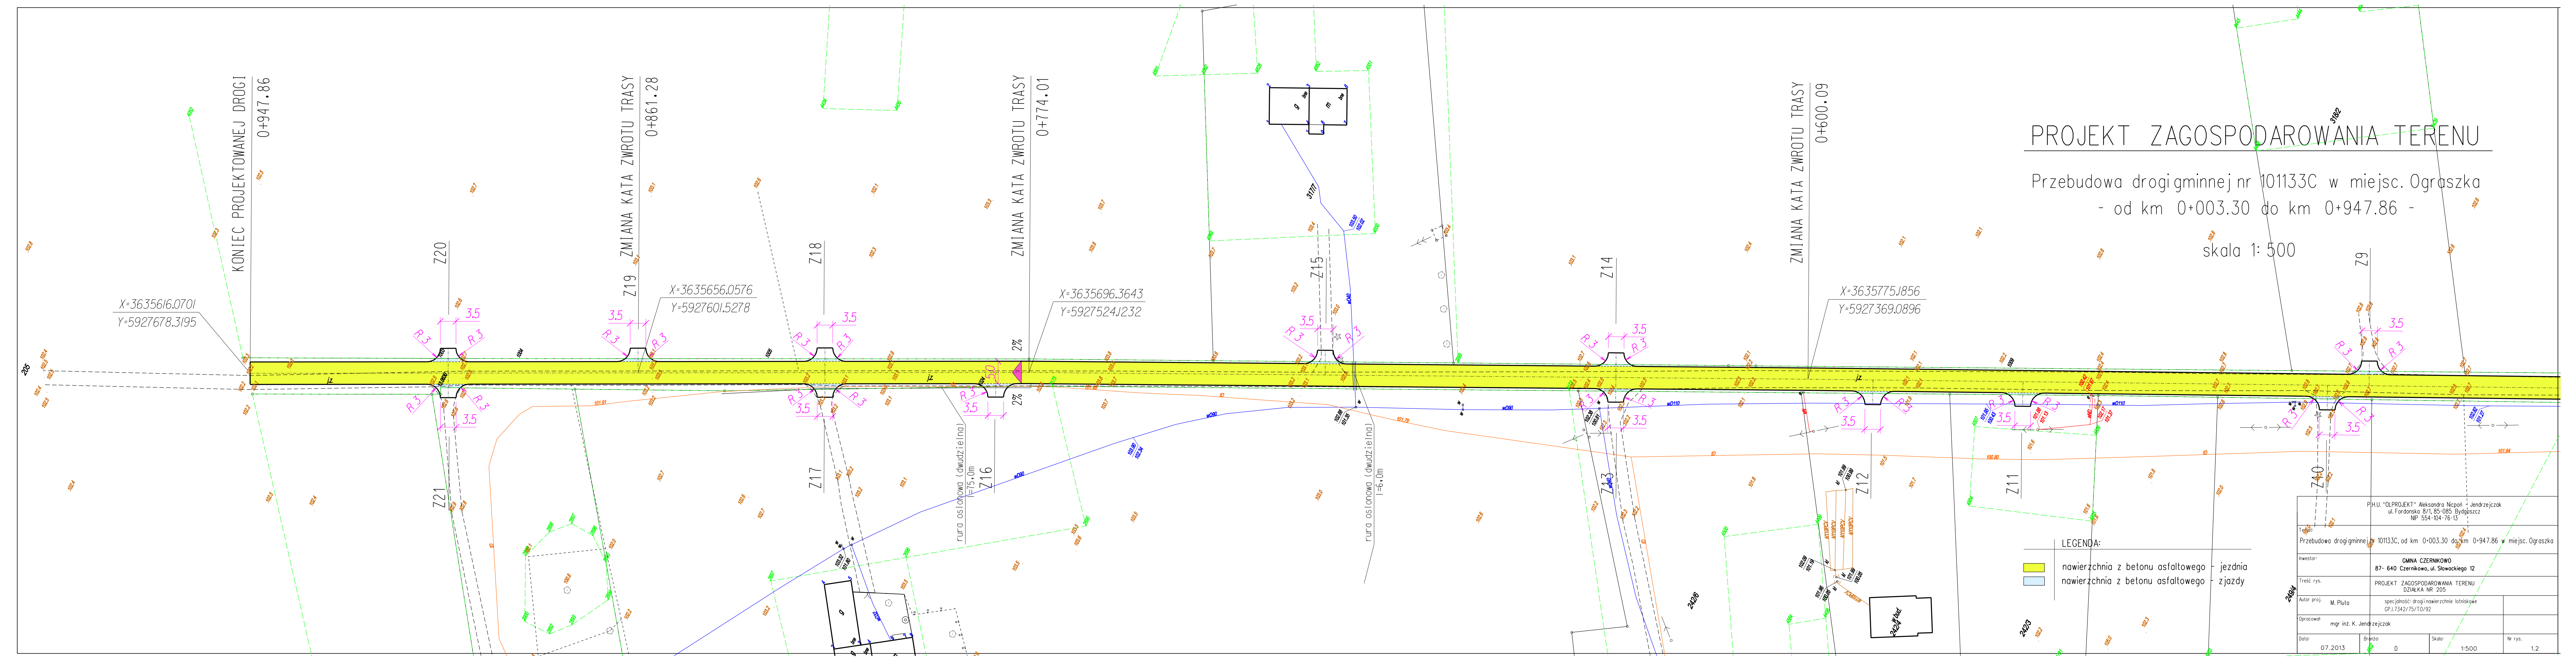

PROJEKT ZAGOSPODAROWANIA TERENU

Przebudowa drogi gminnej nr 101133C w miejsc. Ograszka
- od km 0+003.30 do km 0+947.86 -

skala 1: 500

LEGENDA:	
	nawierzchnia z betonu asfaltowego
	nawierzchnia z betonu asfaltowego - jezdnia zjazd

P.H.U. "OLPROJEKT" Aleksandra Nicpoń - Jendrejczak ul. Fordońska 8/1, 85-085 Bydgoszcz NIP 554-104-76-13	
Przebudowa drogi gminnej nr 101133C, od km 0+003.30 do km 0+947.86 w miejsc. Ograszka	
INWESTOR: GMINA CZERNIKOWO 87- 640 Czernikowo, ul. Słowackiego 12	
TREŚĆ RYS. PROJEKT ZAGOSPODAROWANIA TERENU DZIAŁKA NR 205	
AUTOR PROJ.: M. Piłta specjalność: drogi i nawierzchnie lotniskowe GP.1.7342/75/T0/92	
OPRACOWAŁ: mgr inż. K. Jendrejczak	
Data: 07.2013	
Branża: D	
Skala: 1:500	
Nr rys. 1.2	