

UCHWAŁA Nr XIII/85/2008
Rady Gminy w Czernikowie
z dnia 28 kwietnia 2008 roku

zmieniająca uchwałę nr XI/69/2007 z dnia 28 grudnia 2007r. w sprawie zmiany „Miejscowego planu zagospodarowania przestrzennego gminy Czernikowo w zakresie obejmującym dwa wybrane obszary tj. wieś Czernikowo i część wsi Wygoda”, w pięciu wybranych obszarach na terenie wsi Czernikowo, wynikających z uchwały nr IV/17/2007 Rady Gminy Czernikowo z dnia 07 marca 2007r.

Na podstawie art.18 ust.2 pkt 5 ustawy z dnia 8 marca 1990r. o samorządzie gminnym (tekst jednolity Dz.U. z 2001r. Nr 142 poz.1591 z późn. zm.)

uchwala się, co następuje:

§ 1

W § 5 skreśla się ust. 2.

§ 2

Pozostałe zapisy uchwały pozostają bez zmian.

§ 3

Uchwała wchodzi w życie z dniem podjęcia.



Przewodniczący Rady Gminy
mgr inż. Czesław Makowski

**Zmiana miejscowego planu zagospodarowania przestrzennego
wsi Czernikowo obejmującego dwa wybrane obszary
tj. wieś Czernikowo i część wsi Wygoda, w zakresie pięciu
wybranych obszarów na terenie wsi Czernikowo**

Załącznik nr 1
do Uchwały Nr XI/69/2007
Rady Gminy w Czernikowie
z dnia 28.12.2007r.

skala 1: 2 000


0 50 100m

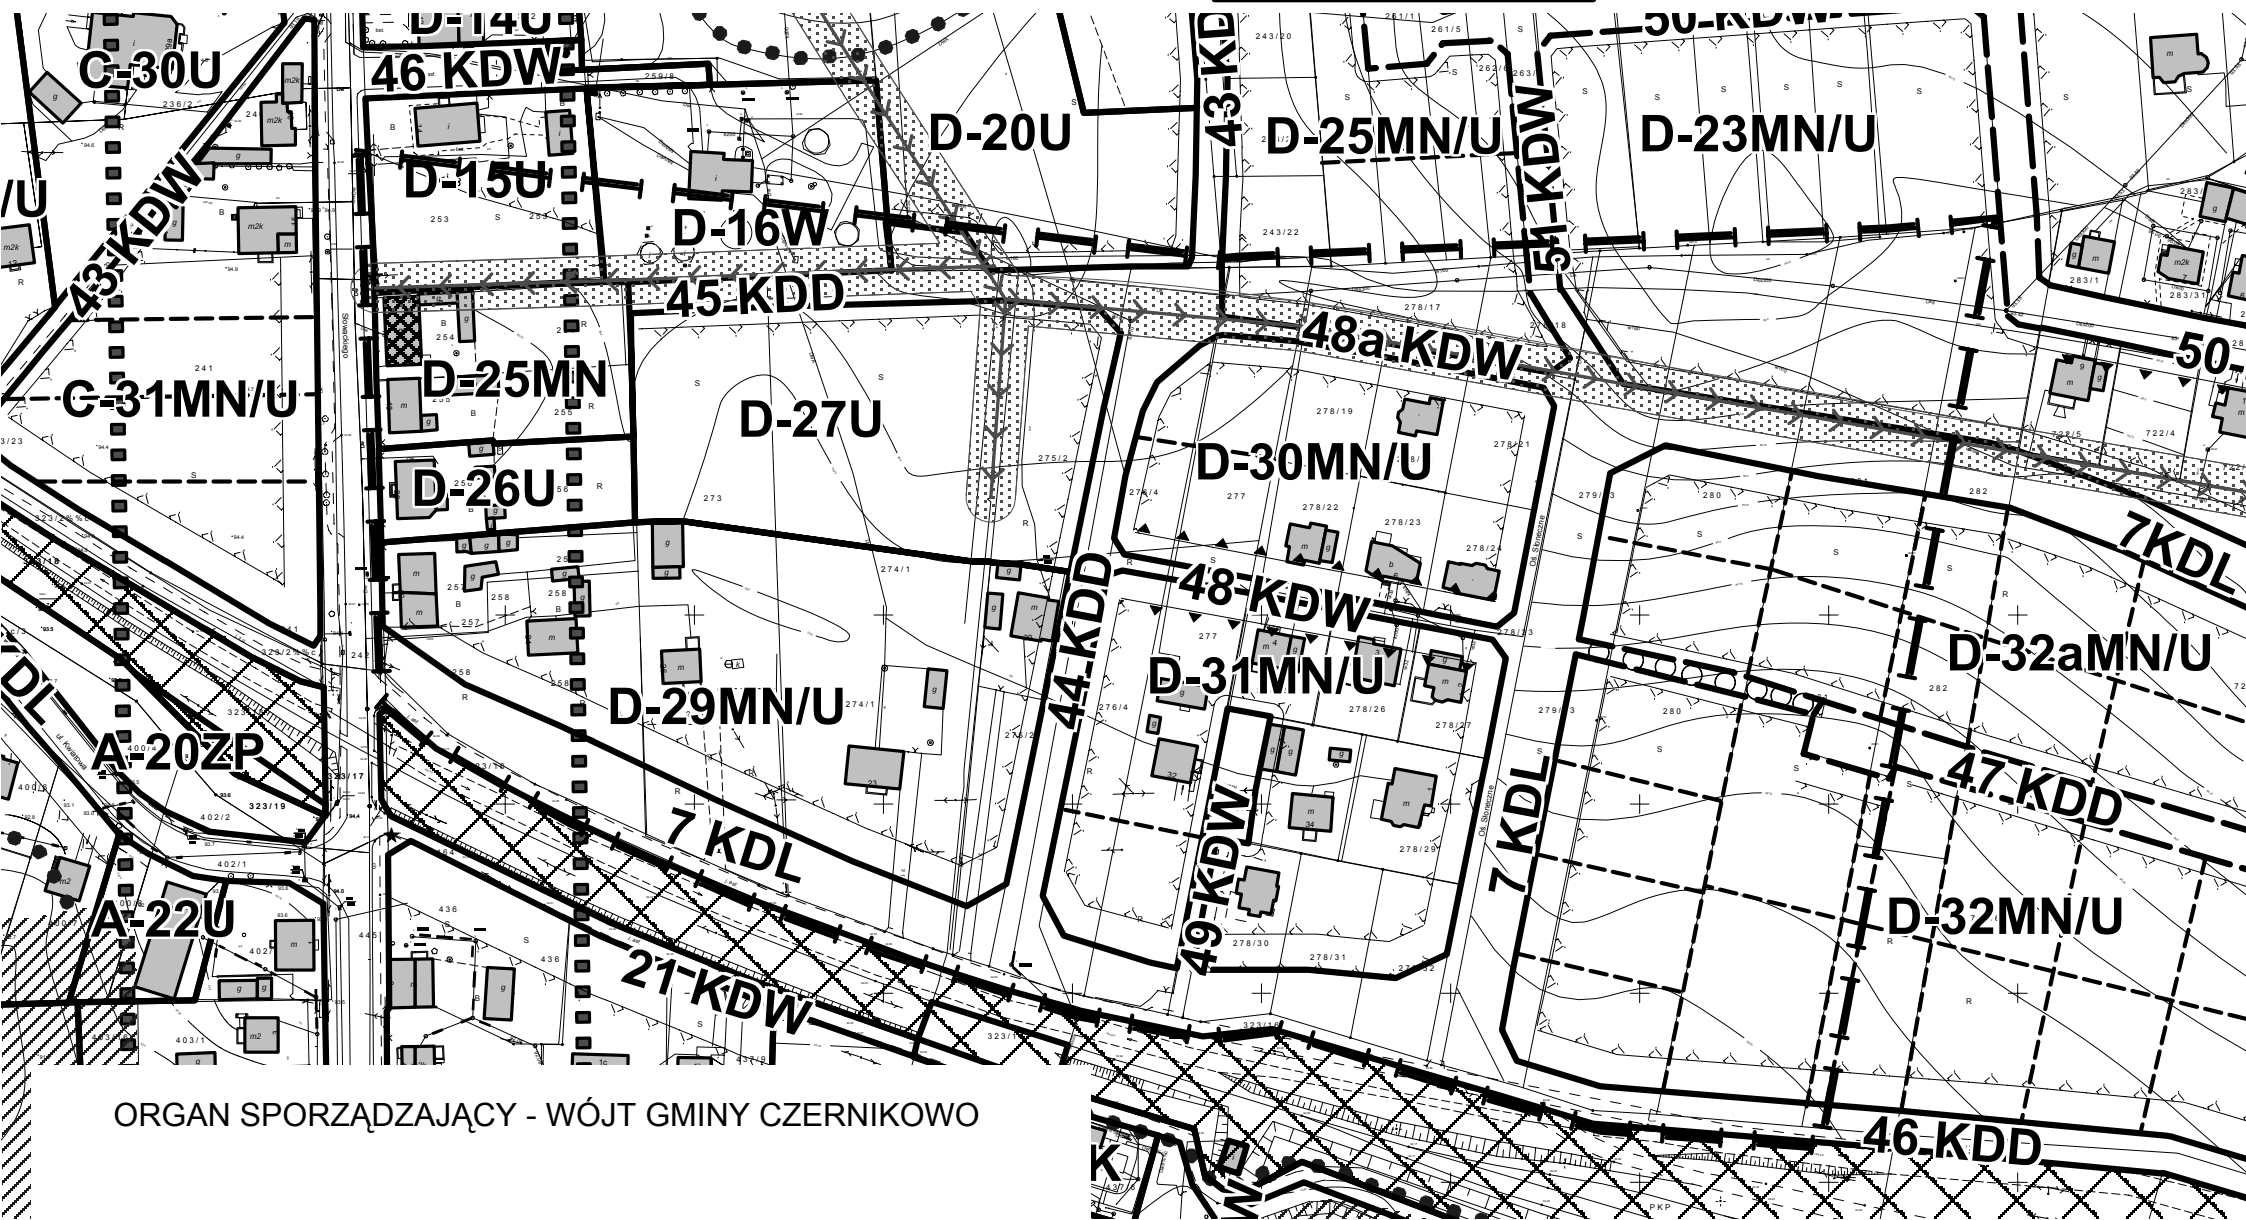


ORGAN SPORZĄDZAJĄCY - WÓJT GMINY CZERNIKOWO

**Zmiana miejscowego planu zagospodarowania przestrzennego
wsi Czernikowo obejmującego dwa wybrane obszary
tj. wieś Czernikowo i część wsi Wygoda, w zakresie pięciu
wybranych obszarów na terenie wsi Czernikowo**

skala 1: 2 000

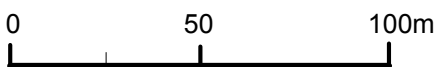


Załącznik nr 2
do Uchwały Nr XI/69/2007
Rady Gminy w Czernikowie
z dnia 28.12.2007r.

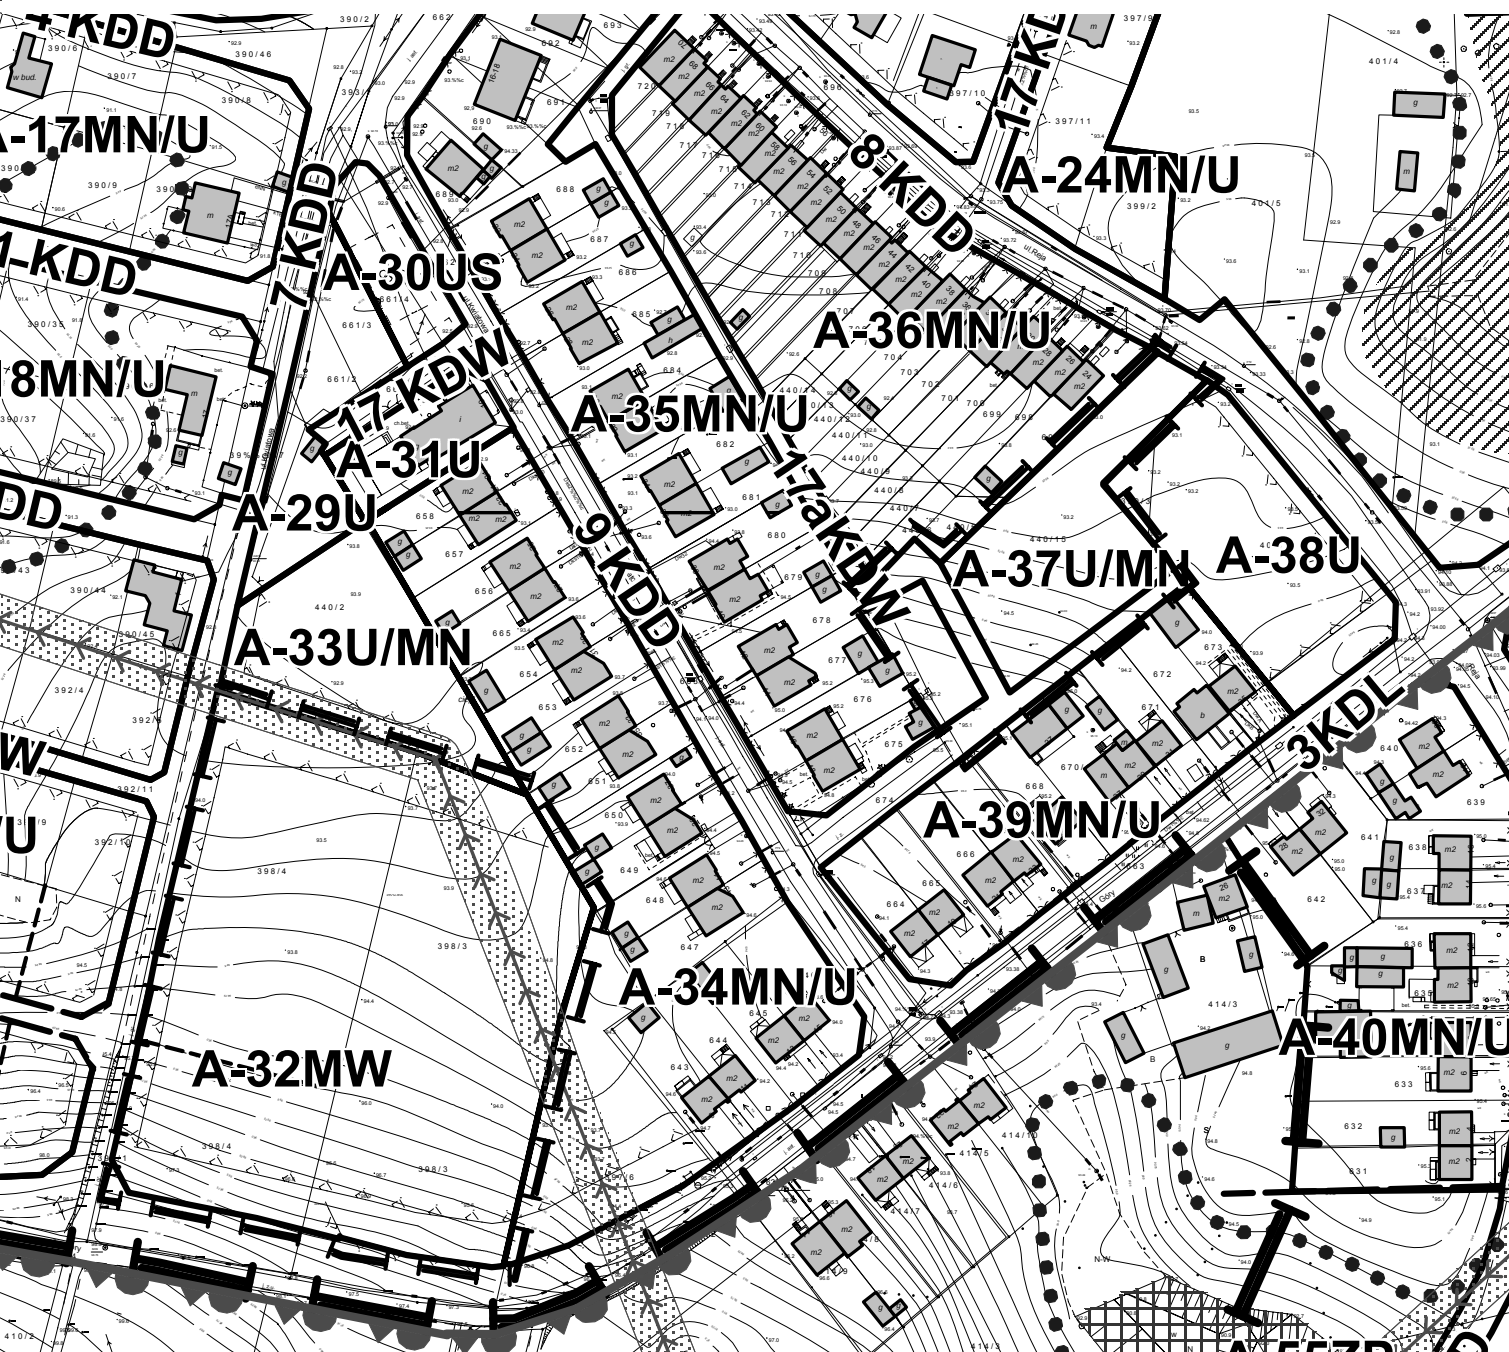


**Zmiana miejscowego planu zagospodarowania przestrzennego
wsi Czernikowo obejmującego dwa wybrane obszary
tj. wieś Czernikowo i część wsi Wygoda, w zakresie pięciu
wybranych obszarów na terenie wsi Czernikowo**

skala 1: 2 000

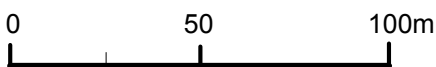


Załącznik nr 3
do Uchwały Nr XI/69/2007
Rady Gminy w Czernikowie
z dnia 28.12.2007r.

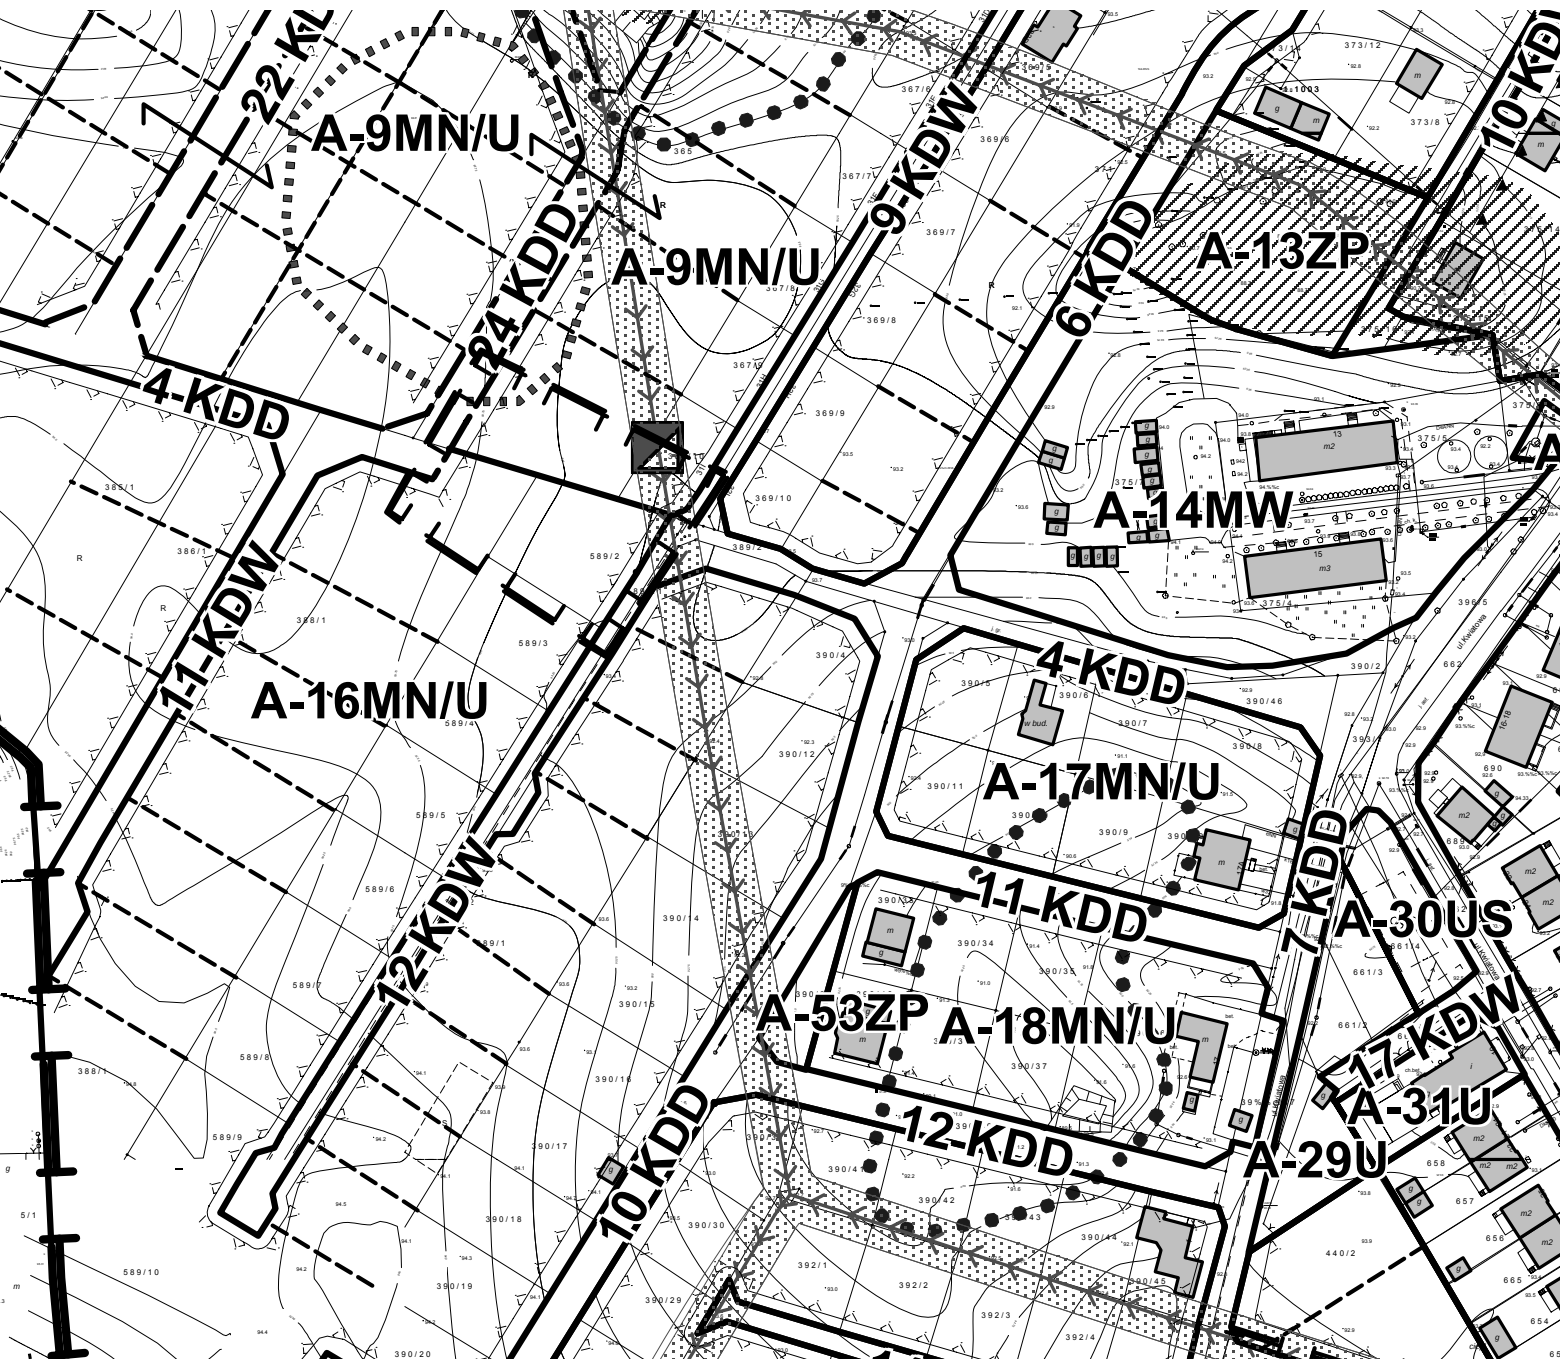

ORGAN SPORZĄDZAJĄCY - WÓJT GMINY CZERNIKOWO

**Zmiana miejscowego planu zagospodarowania przestrzennego
wsi Czernikowo obejmującego dwa wybrane obszary
tj. wieś Czernikowo i część wsi Wygoda, w zakresie pięciu
wybranych obszarów na terenie wsi Czernikowo**

skala 1: 2 000

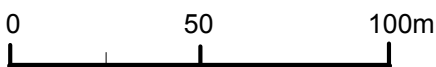

Załącznik nr 4
do Uchwały Nr XI/69/2007
Rady Gminy w Czernikowie
z dnia 28.12.2007r.



ORGAN SPORZĄDZAJĄCY - WÓJT GMINY CZERNIKOWO

Zmiana miejscowego planu zagospodarowania przestrzennego wsi Czernikowo obejmującego dwa wybrane obszary tj. wieś Czernikowo i część wsi Wygoda, w zakresie pięciu wybranych obszarów na terenie wsi Czernikowo

Oznaczenia graficzne ustaleń planu

GRANICE




granice obszaru objętego zmianą planu




granica Obszaru Chronionego Krajobrazu Nizina Cielichowska

Załącznik nr 5
do Uchwały Nr XI/69/2007
Rady Gminy w Czernikowie
z dnia 28.12.2007r.


USTALENIA FUNKCJONALNO - PRZESTRZENNE

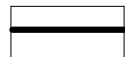


linie rozgraniczające tereny o różnym przeznaczeniu i różnych zasadach zagospodarowania - ściśle określone

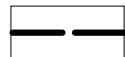

linie rozgraniczające tereny o różnym przeznaczeniu i różnych zasadach zagospodarowania - do uściślenia

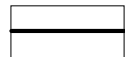

linie rozgraniczające tereny o tym samym przeznaczeniu (linie podziału wewnętrznego)- ściśle określone

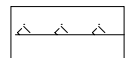


nieprzekraczalne linie zabudowy




obiekty istniejące adaptowane



obiekty objęte ochroną konserwatorską (występujące w ewidencji WKZ)

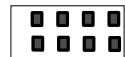

obszary o historycznym układzie przestrzennym, obejmujące zachowaną zabudowę występujące w ewidencji WKZ

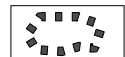


stanowiska archeologiczne nie posiadające ekspozycji w terenie

PRZEZNACZENIE TERENÓW



tereny zabudowy mieszkaniowo - usługowej jednorodzinnej

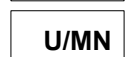

tereny zabudowy usługowo - mieszkaniowej jednorodzinnej



tereny zabudowy mieszkaniowej wielorodzinnej




tereny zabudowy usługowej



tereny zieleni urządzonej

TERENY INFRASTRUKTURY TECHNICZNEJ

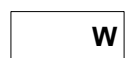

wodociągi



kanalizacja



linie elektroenergetyczne 15 kV wraz z obszarem ograniczonego użytkowania (6,5m w obie strony od osi linii)



projektowane stacje transformatorowe 15/04 kV

Tereny komunikacji



tereny kolei - tereny zamknięte



tereny dróg publicznych - zbiorczych



tereny dróg publicznych - lokalnych




tereny dróg publicznych - dojazdowych



tereny dróg wewnętrznych

INFORMACJE FUNKCJONALNO - PRZESTRZENNE

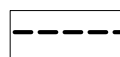


linie rozgraniczające tereny o tym samym przeznaczeniu (linie podziału wewnętrznego) - do uściślenia



historyczna linia kolejowa wraz z terenem stacji Czernikowo



tereny ciągu pieszego

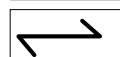


tereny objęte wspólnym symbolem

ORGAN SPORZĄDZAJĄCY - WÓJT GMINY CZERNIKOWO

Zmiana miejscowego planu zagospodarowania przestrzennego wsi Czernikowo obejmującego dwa wybrane obszary tj. wieś Czernikowo i część wsi Wygoda, w zakresie pięciu wybranych obszarów na terenie wsi Czernikowo

Załącznik nr 6
do Uchwały Nr XI/69/2007
Rady Gminy w Czernikowie
z dnia 28.12.2007r.

Wyrys z obowiązującego Studium uwarunkowań i kierunków zagospodarowania przestrzennego gminy Czernikowo

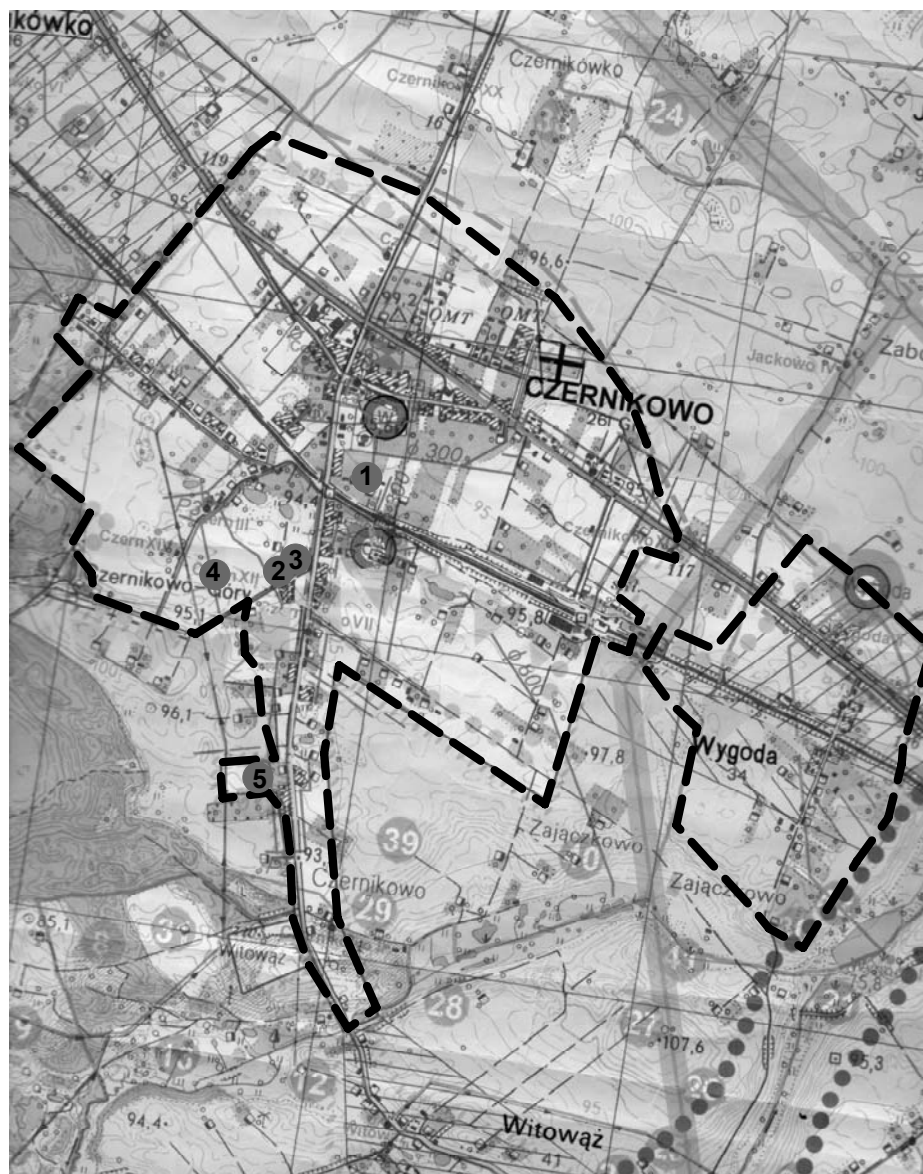

KIERUNKI OCHRONY I KSZTAŁTOWANIA ŚRODOWISKA

ŚRODOWISKO KULTUROWE

- wieś o zachowanym układzie przestrzennym i zabudowie o wartościach kulturowych
- stanowiska archeologiczne, płaskie, nieeksploatowane w terenie
- strefy ochrony konserwatorskiej wokół obiektu chronionego
- strefa obszaru chronionego o szczególnych wartościach kulturowo - krajobrazowych
- zespoły podworskie
- kościoły i kaplice
- obiekty architektury i budownictwa
- cmentarze

ŚRODOWISKO PRZYRODNICZE

- granice obszaru chronionego krajobrazu "Nizina Cieszyńska"
- granice strefy ciszy jeziora Steklin
- obszar stref ekologicznych (np. źródłiskowo - bagiennych, łąkowo bagiennych, siedlisk lęgowych ptactwa)
- obszary rekreacji i wypoczynku sobotnio - niedzielnego

KIERUNKI ROZWOJU OBSZARÓW ZURBANIZOWANYCH

- obszary zwartej zabudowy wsi z dopuszczeniem zabudowy uzupełniającej funkcjami wzajemnie niekolidującymi
- obszary zabudowane wymagające rehabilitacji przekształceń
- obszary predysponowane dla rozwoju funkcji osadniczych
- obszary predysponowane dla rozwoju funkcji usługowych
- obszary predysponowane do aktywizacji gospodarczej
- obszary, dla których wymagane jest sporządzenie miejscowych planów zagospodarowania przestrzennego

HIERARCHIA SIECI OSADNICZEJ

- CZERNIKOWO** - lokalny ośrodek gminny
- Mazowie** - ośrodek wspomagający
- Kijaszkowo** - wieś podstawowa
- Nowogród** - wieś elementarna

KIERUNKI ROZWOJU INFRASTRUKTURY TECHNICZNEJ

istn.	proj.	ENERGETYKA
		- linie elektroenergetyczne wysokiego napięcia (rozjaśnienie - strefa ochronna)
		- linie elektroenergetyczne średniego napięcia (15 kV)
		- stacje transformatorowe
		TELEKOMUNIKACJA
		- linia telekomunikacyjna międzymiastowa
		WODOCIĄGI I KANALIZACJA
		- ujęcia wody powierzchniowe i głębinowe
		- wodociągi
		- strefa ochrony pośredniej ujęcia wody
		- oczyszczalnia ścieków (rozjaśnienie - strefa ochronna oczyszczalni)
		- osadniki gnilne
		- sieć kanalizacji
		- wysypisko śmieci - gminne (rozjaśnienie - strefa ochronna)
		DROGI
		- droga krajowa nr 10 Toruń - Warszawa
		- drogi powiatowe
		- drogi gminne
		- projektowana droga ekspresowa
		- projektowany stopień wodny

ORIENTACJA DOTYCZĄCA ZMIANY PLANU

--- granice obowiązującego mpzp wsi Czernikowo i części wsi Wygoda w których wprowadza się zmiany

Orientacyjne położenie obszarów na których wprowadza się zmianę planu

- 1 obszar objęty załącznikiem nr 1
- 2 obszar objęty załącznikiem nr 2
- 3 obszar objęty załącznikiem nr 2
- 4 obszar objęty załącznikiem nr 3
- 5 obszar objęty załącznikiem nr 4

Załącznik nr 7

w sprawie rozstrzygnięcia o sposobie rozpatrzenia uwag wniesionych do projektu zmiany miejscowego planu zagospodarowania przestrzennego Gminy Czernikowo obejmującym dwa wybrane obszary tj. wieś Czernikowo i część wsi Wygoda, w zakresie pięciu wybranych obszarów wsi Czernikowo (w jednostkach strukturalnych A i D)

Na podstawie art.20 ust.1 ustawy z dnia 27 marca 2003r. o planowaniu i zagospodarowaniu przestrzennym (Dz.U. Nr 80, poz.717 ze zm.) Rada Gminy Czernikowo stwierdza, co następuje:

§ 1. W okresie wyłożenia do publicznego wglądu projektu planu w dniach od 08.11.2007 r. do 28.11.2007 r. oraz 14 dni po nim następujących tj. do dnia 12.12.2007 r., złożono 1 uwagę do projektu przedmiotowego planu, która nie została w planie uwzględniona.

§ 2. Wójt nie uwzględnił uwag wniesionych przez:

- 1) Grażynę i Tadeusza Jędrzejewskich

Załącznik nr 8

Rozstrzygnięcie o sposobie realizacji, zapisanych w planie, inwestycji z zakresu infrastruktury technicznej, które należą do zadań własnych gminy oraz zasadach ich finansowania

Dotyczące zmiany miejscowego planu zagospodarowania przestrzennego Gminy Czernikowo obejmującym dwa wybrane obszary tj. wieś Czernikowo i część wsi Wygoda, w zakresie pięciu wybranych obszarów wsi Czernikowo (w jednostkach strukturalnych A i D)

Na podstawie art. 20 ust.1 ustawy z dnia 27 marca 2003r. o planowaniu i zagospodarowaniu przestrzennym (Dz.U. z 2003r. Nr 80, poz.117 ze zm.) Rada Gminy Czernikowo określa następujący sposób realizacji i zasady finansowania inwestycji z zakresu infrastruktury technicznej, które zgodnie z ustawą z dnia 8 marca 1990r. o samorządzie gminnym należą do zadań własnych gminy i służą zaspokajaniu zbiorowych potrzeb mieszkańców:

- § 1.1.** Inwestycje z zakresu infrastruktury technicznej służące zaspokajaniu zbiorowych potrzeb mieszkańców stanowią, zgodnie z art.7 ust 1 ustawy z dnia 8 marca 1990r. o samorządzie gminnym (Dz.U. z 2001r. Nr 142, poz.1591 zm.), zadania własne gminy.
- 2.** Inwestycje z zakresu infrastruktury technicznej zapisane w planie obejmują:
- 1) traktowane jako zadania wspólne inwestycje w granicach linii rozgraniczających poszczególnych ulic, w tym wybudowanie ulicy z oświetleniem, uzbrojeniem podziemnym, zielenią;
 - 2) inwestycje realizowane samodzielnie zlokalizowane poza liniami rozgraniczającymi ulic.
- § 2.** Wykazy terenów publicznych, w których zapisane zostały inwestycje z zakresu infrastruktury technicznej należące do zadań własnych gminy.
- Proponowany koszt inwestycji:
- 1) inwestycje wymienione w pkt 1;
 - 2) inwestycje wymienione w pkt 2,
- Rzeczywisty koszt inwestycji zostanie określony w wyniku zamówienia w trybie ustawy Prawo zamówień publicznych.
- § 3.** Opis sposobu realizacji inwestycji wskazanych w § 2:
- 1) realizacja inwestycji będzie przebiegać zgodnie z obowiązującymi przepisami, w tym m.in. ustawą Prawo budowlane, ustawą o zamówieniach publicznych, o samorządzie gminnym, gospodarce komunalnej i o ochronie środowiska;
 - 2) inwestycje w zakresie przesyłania i dystrybucji energii elektrycznej realizowane będzie w sposób określony zgodnie z obowiązującymi przepisami;
 - 3) realizacja i finansowanie inwestycji w zakresie infrastruktury technicznej nie wyszczególnionych w pkt 2 jest przedmiotem umowy zainteresowanych stron.
- § 4.** Finansowanie inwestycji z zakresu infrastruktury technicznej, które należą do zadań własnych gminy, ujętych w niniejszym planie podlega przepisom ustawy z dnia 26 listopada 1998r. o finansach publicznych (Dz.U. Dz 2003r. Nr 15, poz.148, zm.), przy czym:
- 1) wydatki inwestycyjne finansowane z budżetu gminy ustala się w uchwale budżetowej.

§ 5. 1. Zadania w zakresie budowy dróg na terenach wykazanych w § 2 finansowane będą przez budżet gminy lub na podstawie porozumień z innymi podmiotami.

- 1) zadania w zakresie budowy sieci wodociągowej i kanalizacji w terenach wykazanych w § 2 będą finansowane na podstawie art.15 ust.1 ustawy z dnia 7 czerwca 2001r. o zbiorowym zaopatrzeniu w wodę i zbiorowym odprowadzeniu ścieków (Dz.U. Nr 72, poz.747), ze środków budżetu gminy.
- 2) Zadania w zakresie budowy sieci energetycznych będą finansowane na podstawie art.7 ustawy Prawo energetyczne (Dz.U. Nr 54, poz.348).

§ 6. Prognozowane źródła finansowania przez gminę:

- 1) dochody własne;
- 2) dotacje;
- 3) pożyczki preferencyjne;
- 4) fundusze Unii Europejskiej;
- 5) udział podmiotów gospodarczych.

WÓJT GMINY CZERNIKOWO

**ZMIANA
MIEJSCOWEGO PLANU
ZAGOSPODAROWANIA PRZESTRZENNEGO
GMINY CZERNIKOWO**

**obejmującego dwa wybrane obszary tj. wieś Czernikowo
i część wsi Wygoda,**

**w zakresie
pięciu wybranych obszarów na terenie
wsi Czernikowo
(w jednostkach strukturalnych A i D).**

sierpień - wrzesień 2007 rok

**Ustalenia zmiany planu
(stanowiące treść uchwały Rady Gminy Czernikowo)**

**Uchwała Nr XI/69/2007
Rady Gminy Czernikowo
z dnia 28 grudnia 2007 r.**

w sprawie zmiany „Miejscowego planu zagospodarowania przestrzennego gminy Czernikowo w zakresie obejmującym dwa wybrane obszary tj. wieś Czernikowo i część wsi Wygoda”, w pięciu wybranych obszarach na terenie wsi Czernikowo, wynikających z uchwały nr IV/17/2007 Rady Gminy Czernikowo z dnia 07 marca 2007 .

Na podstawie art. 18 ust. 2 pkt. 5 ustawy z dnia 8 marca 1990 r. o samorządzie gminnym (tekst jednolity Dz. U. z 2001 r. Nr 142 poz. 1591; z 2002 r. Nr 23 poz. 220, Nr 62 poz. 558, Nr 113 poz. 984, Nr 153 poz. 1271, Nr 214 poz. 1806; z 2003 r. Nr 80 poz. 717, Nr 162 poz. 1568; z 2004 r. Nr 102 poz. 1055, Nr 116 poz. 1203; z 2005 r. Nr 172 poz. 1441, Nr 175 poz. 1457; z 2006 r. Nr 17 poz. 128, Nr 181 poz. 1337 i z 2007 r. Nr 48 poz. 327) oraz art. 20 ust. 1, w związku z art. 27 ustawy z dnia 27 marca 2003 r. o planowaniu i zagospodarowaniu przestrzennym (Dz. U. z 2003 r. Nr 80 poz. 717; z 2004 r. Nr 6 poz. 41 i Nr 141 poz. 1492; z 2005 r. Nr 113 poz. 954 i Nr 130 poz. 1087; z 2006 r. Nr 45 poz. 319 i Nr 225 poz. 1635; z 2007 r. Nr 127 poz. 880), po stwierdzeniu zgodności z ustaleniami „Studium uwarunkowań i kierunków zagospodarowania przestrzennego gminy Czernikowo” uchwalonego Uchwałą Rady Gminy Czernikowo Nr XXII/140/2001 z dnia 4 lipca 2001 r.,

uchwała się co następuje:

Ustalenia szczegółowe

§ 1. W uchwale nr XXIX/206/2006 Rady Gminy Czernikowo z dnia 12 lipca 2006 r., w sprawie miejscowego planu zagospodarowania przestrzennego gminy Czernikowo w zakresie obejmującym dwa wybrane obszary tj. wieś Czernikowo i część wsi Wygoda, opublikowanej w Dzienniku Urzędowym Województwa Kujawsko – Pomorskiego z

Zmiana miejscowego planu zagospodarowania przestrzennego gminy Czernikowo
w zakresie obejmującym dwa wybrane obszary tj. wieś Czernikowo i część wsi Wygoda

2006 r. nr 141, poz. 2014, wprowadza się następujące zmiany:

- 1) zmienia się pięć części (fragmentów) rysunku miejscowego planu zagospodarowania przestrzennego w skali 1 : 2000, w granicach objętych zmianą planu na:
 - a) jednym wybranym obszarze jednostki strukturalnej „D”, określonym na załączniku nr 1 do niniejszej uchwały, zawierającym tereny lub części terenów, oznaczone symbolami: D-15U, D-16W, D-20U, D-23MN/U, D-25MN/U, D-25MN, D-26U, D-27U, D-29MN/U, D-30MN/U, D-31MN/U, D-32MN/U, D32aMN/U oraz 7KDL, 43KDD, 44KDD, 45KDD, 46KDD, 47KDD, 48KDW, 48aKDW, 49KDW, 51KDW.
 - b) czterech wybranych obszarach jednostki strukturalnej „A”, określonych na załącznikach do niniejszej uchwały:
 - nr 2, zawierającym tereny lub części terenów, oznaczone symbolami: A-32MW, A-35MN/U, A-37U/MN, 17aKDW,
 - nr 3, zawierającym części terenów oznaczonych symbolami: A-9MN/U, A-16MN/U, 24KDD, 9KDW i 12KDW,
 - nr 4, zawierającym części terenów oznaczonych symbolami: A-49MN/U i 20KDW.
- 2) § 3. pt.: „Integralną część planu, o którym mowa w § 1, stanowią:”, uzupełnia się o pkt. 3 w brzmieniu:
 - 3) rysunek zmiany miejscowego planu zagospodarowania przestrzennego w skali 1 : 2000 zwany dalej rysunkiem zmiany planu, stanowiący pięć załączników o nr 1 – 5 do niniejszej uchwały, przedstawiających graficznie ustalenia zmiany planu, oraz załącznik nr 6 do niniejszej uchwały, stanowiący orientację (określenie położenia pięciu obszarów objętych zmianą) na tle ustaleń obowiązującego „Studium uwarunkowań i kierunków zagospodarowania przestrzennego gminy”.
- 3) § 5.1. pt.: „Następujące oznaczenia graficzne na rysunku planu są obowiązującymi ustaleniami planu:”, po pkt. 11, dodaje się pkt. 12 w brzmieniu:
 - 12) granice obszarów objętych zmianą planu.

Zmiana miejscowego planu zagospodarowania przestrzennego gminy Czernikowo
w zakresie obejmującym dwa wybrane obszary tj. wieś Czernikowo i część wsi Wygoda

- 4) W § 20.1. pt.: „Dla terenów oznaczonych na rysunku planu symbolem KDL o funkcji dróg publicznych – lokalnych, ustala się”, punkt 1 otrzymuje brzmienie:
 - 1) szerokość w liniach rozgraniczających – co najmniej 15 m,
 - 5) § 51.1. o treści: „Dla terenów oznaczonych na rysunku planu symbolami: D-6MN/U, D-8MN/U, D-9MN/U, D-11MN/U, D-12MN/U, D-18MN/U, D-21MN/U, D-23MN/U, D-25MN/U, D-29MN/U, D-30MN/U, D-31MN/U, D-32MN/U ustala się”, uzupełnia się o teren oznaczony symbolem: „D-32aMN/U”.
 - 6) Po § 34 dodaje się § 34a w brzmieniu:

§ 34a.1. Dla terenu oznaczonego na rysunku planu symbolem A-32MW ustala się:

 - 1) przeznaczenie podstawowe – zabudowa mieszkaniowa wielorodzinna;
 - 2) dopuszcza się możliwość lokalizacji – usług handlu o pow. użytkowej do 40 m², dróg wewnętrznych, sieci i urządzeń infrastruktury technicznej, zabudowy garażowej wyłącznie dla potrzeb przeznaczenia podstawowego, zieleni komponowanej, i obiektów małej architektury.
2. Dla terenu o którym mowa w ust. 1 wprowadza się następujące ustalenia:
- 1) obowiązek opracowania projektu zagospodarowania dla całego terenu w liniach rozgraniczających, uwzględniającego:
 - a) zabudowę mieszkaniową o maksymalnej wysokości – trzy kondygnacje nadziemne, w tym ewentualne poddasze użytkowe,
 - b) możliwość projektowania dachów płaskich lub dwu-wielospadowych z poddaszem użytkowym (jako maksymalnie trzeciej kondygnacji nadziemnej),
 - c) generalne zachowanie dotychczasowego ukształtowania terenu,
 - d) zapewnienie stanowisk parkingowych w ilości łącznej – jedno stanowisko na jedno mieszkanie, przy zapewnieniu co najmniej 20 % stanowisk w podpiwniczeniach budynków lub w garażach,
 - e) strefę ograniczonego użytkowania od napowietrznej linii SN-15 kV, z zaleceniem skablowania odcinka linii biegnącego nad terenem A-32MW;
 - 2) nakaz zachowania minimum 25 % powierzchni terenu jako powierzchni biologicznie czynnej,

Zmiana miejscowego planu zagospodarowania przestrzennego gminy Czernikowo w zakresie obejmującym dwa wybrane obszary tj. wieś Czernikowo i część wsi Wygoda

§ 2 Ustalenia przywołanego w § 1, miejscowego planu zagospodarowania przestrzennego gminy Czernikowo w zakresie obejmującym dwa wybrane obszary tj. wieś Czernikowo i część wsi Wygoda, nie zmienione postanowieniami § 1 punkty 1 – 6 niniejszej uchwały, pozostają obowiązujące bez zmian.

Ustalenia końcowe

§ 3. Rozstrzygnięcie o sposobie rozpatrzenia uwag wniesionych do projektu zmiany planu w czasie jego wyłożenia do publicznego wglądu – stanowi załącznik nr 7 do niniejszej uchwały.

§ 4. Rozstrzygnięcie o sposobie realizacji, zapisanych w zmianie planu, inwestycji z zakresu infrastruktury technicznej, które należą do zadań własnych gminy oraz zasadach ich finansowania – stanowi załącznik nr 8 do niniejszej uchwały.

§ 5. 1. Wykonanie niniejszej uchwały powierza się Wójtowi Gminy Czernikowo.

2. Zobowiązuje się Wójta Gminy Czernikowo do ogłoszenia w formie obwieszczenia, jednolitego tekstu i rysunku „Miejscowego planu zagospodarowania przestrzennego gminy Czernikowo w zakresie obejmującym dwa wybrane obszary tj. wieś Czernikowo i część wsi Wygoda”, uwzględniającego treść uchwały Nr XXIX/206/2006 Rady Gminy Czernikowo z dnia 12 lipca 2006 r i zmiany wprowadzone niniejszą uchwałą.

§ 6.1. Uchwała wchodzi w życie po upływie 30 dni od dnia jej ogłoszenia w Dzienniku Urzędowym Województwa Kujawsko-Pomorskiego.

2. Uchwała o której mowa w ust. 1, podlega publikacji na stronie internetowej gminy.

Przewodniczący Rady Gminy

mgr inż. Czesław Makowski