PRZEKROJE KONSTRUKCYJNE
SKALA 1:50

Przekrój A-A

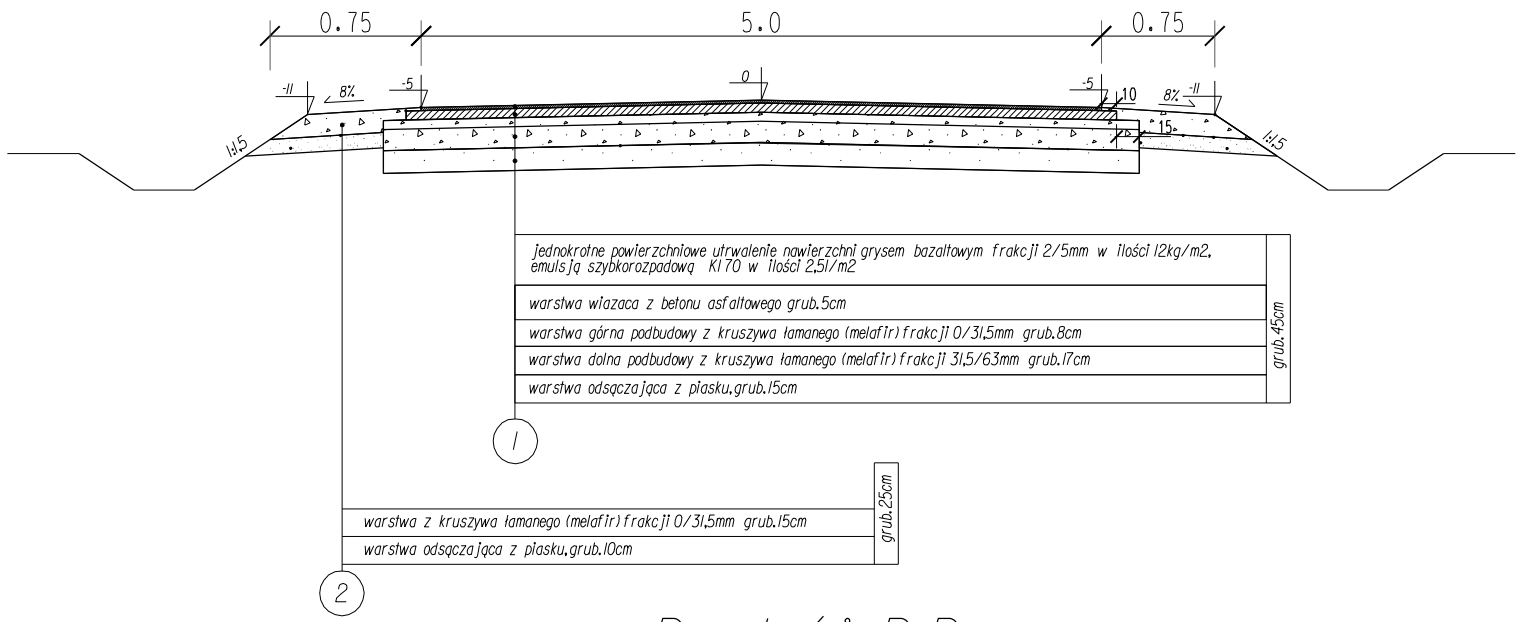

Przekrój B-B

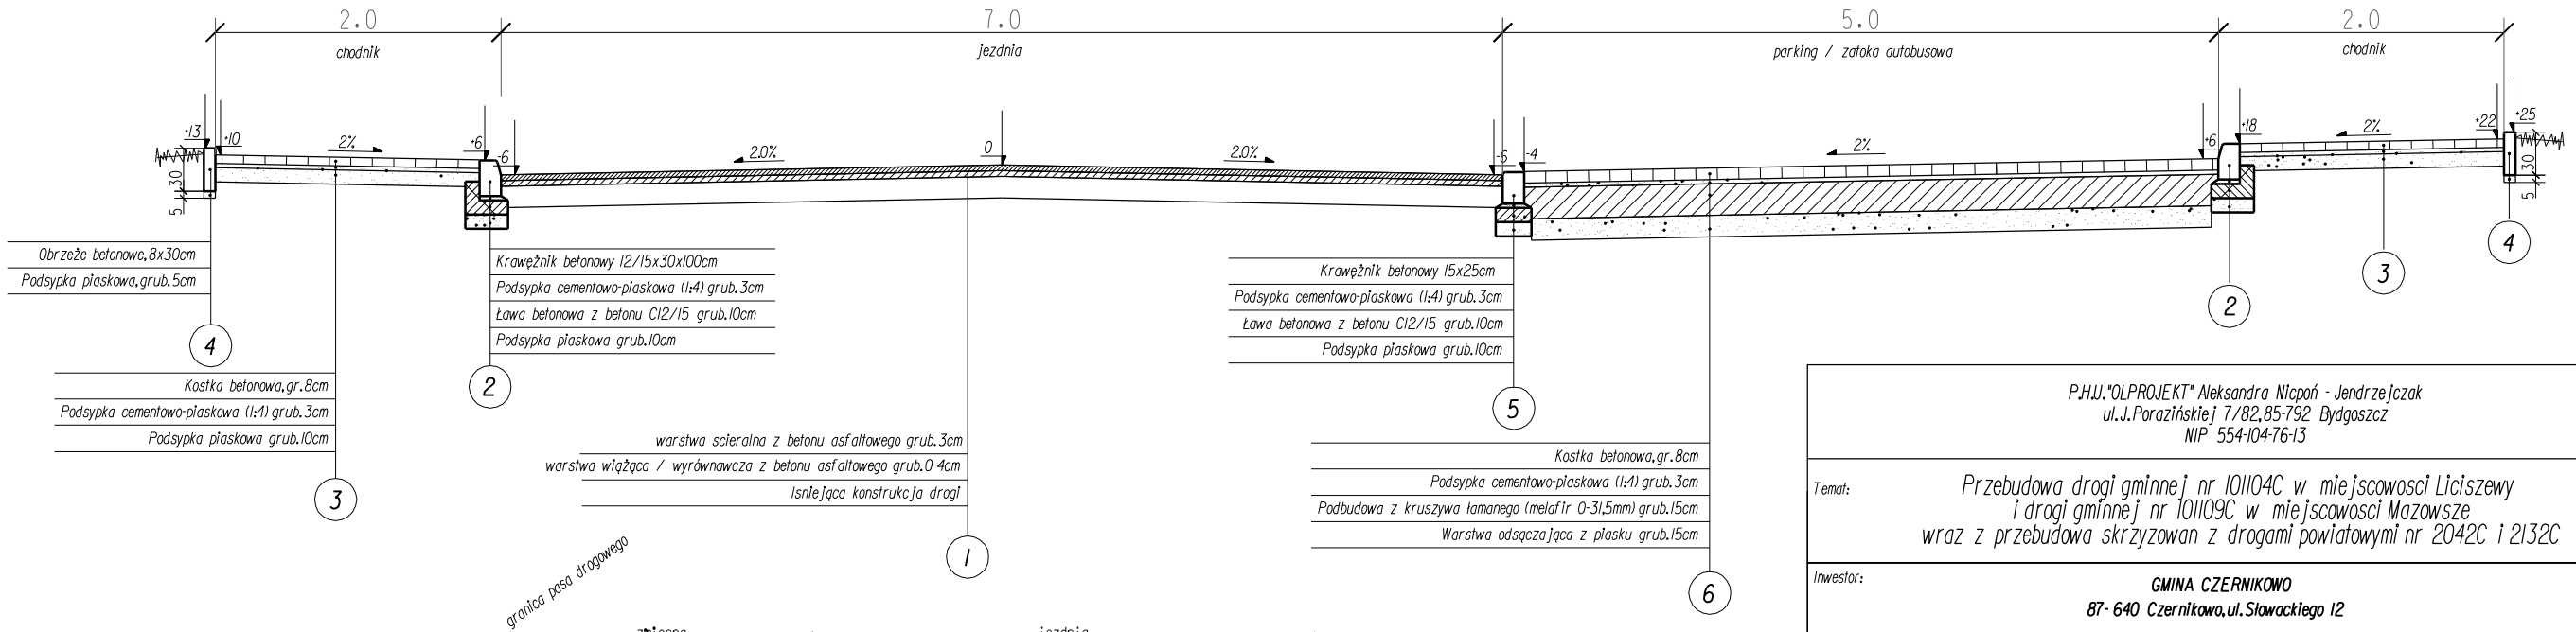

Przekrój C-C

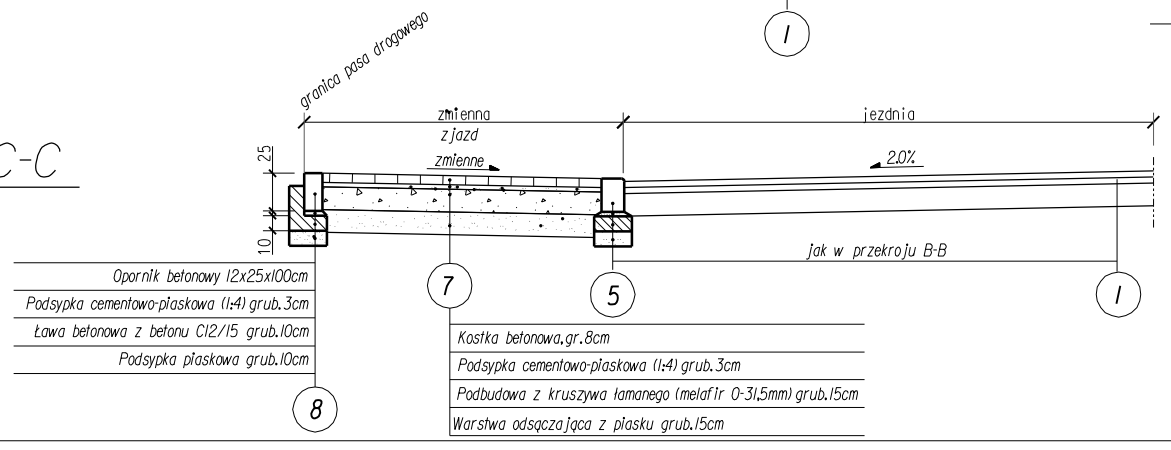

P.H.U. "OLPROJEKT" Aleksandra Nicpoń - Jendrzejczak
ul. J. Porazińskiej 7/82, 85-792 Bydgoszcz
NIP 554-104-76-13

Temat:	Przebudowa drogi gminnej nr 101104C w miejscowosci Liciszewy i drogi gminnej nr 101109C w miejscowosci Mazowsze wraz z przebudowa skrzyzowan z drogami powiatowymi nr 2042C i 2132C
Inwestor:	**GMINA CZERNIKOWO** **87-640 Czernikowo, ul. Słowackiego 12**
Treść rys.	PRZEKROJE KONSTRUKCYJNE
Autor proj.	M.Pluta — specjalność: drogi i nawierzchnie lotniskowe GP.I.7342/75/T0/92
Opracował:	mgr inż. K. Jendrzejczak
Sprawdził:	mgr inż. P. Przybylski — specjalność: drogowa KUP/0046/P00D/04
Data:	08.2010
Branża:	D
Skala:	1:50
Nr rys.	2.1