

**Uchwała nr VII/37/2011
Rady Gminy Czernikowo
z dnia 17 maja 2011 roku**

w sprawie zmiany uchwały Nr XX/131/2009 Rady Gminy Czernikowo z dnia 20 marca 2009 roku o przystąpieniu do zmiany miejscowego planu zagospodarowania przestrzennego dla wybranych obszarów położonych w miejscowości Czernikowo i Wygoda.

Działając na podstawie art. 18 ust.2 pkt 5 ustawy z dnia 8 marca 1990 roku o samorządzie gminnym (Dz.U. z 2001r. Nr 142, poz. 1591 z późn. zm.) oraz art. 14 i 15 w związku z art. 27 ustawy z dnia 27 marca 2003 roku o planowaniu i zagospodarowaniu przestrzennym (Dz.U. z 2003r. Nr 80, poz.717 z późn. zm.)

**Rada Gminy Czernikowo
uchwala, co następuje:**

§ 1.

W związku z korektą granic obszaru wsi Czernikowo objętego zmianą planu, załącznik nr 2 do uchwały Nr XX/131/2009 z 20.03.2009r. wymieniony w § 2 pkt 1 uchwały otrzymuje nowe brzmienie.

§ 2.

Pozostałe postanowienia uchwały nie ulegają zmianie.

§ 3.


Wykonanie uchwały powierza się Wójtowi Gminy Czernikowo.

§ 4.

Uchwała wchodzi w życie z dniem podjęcia.

Przewodnicząca Rady Gminy

mgr Jadwiga Padlewska

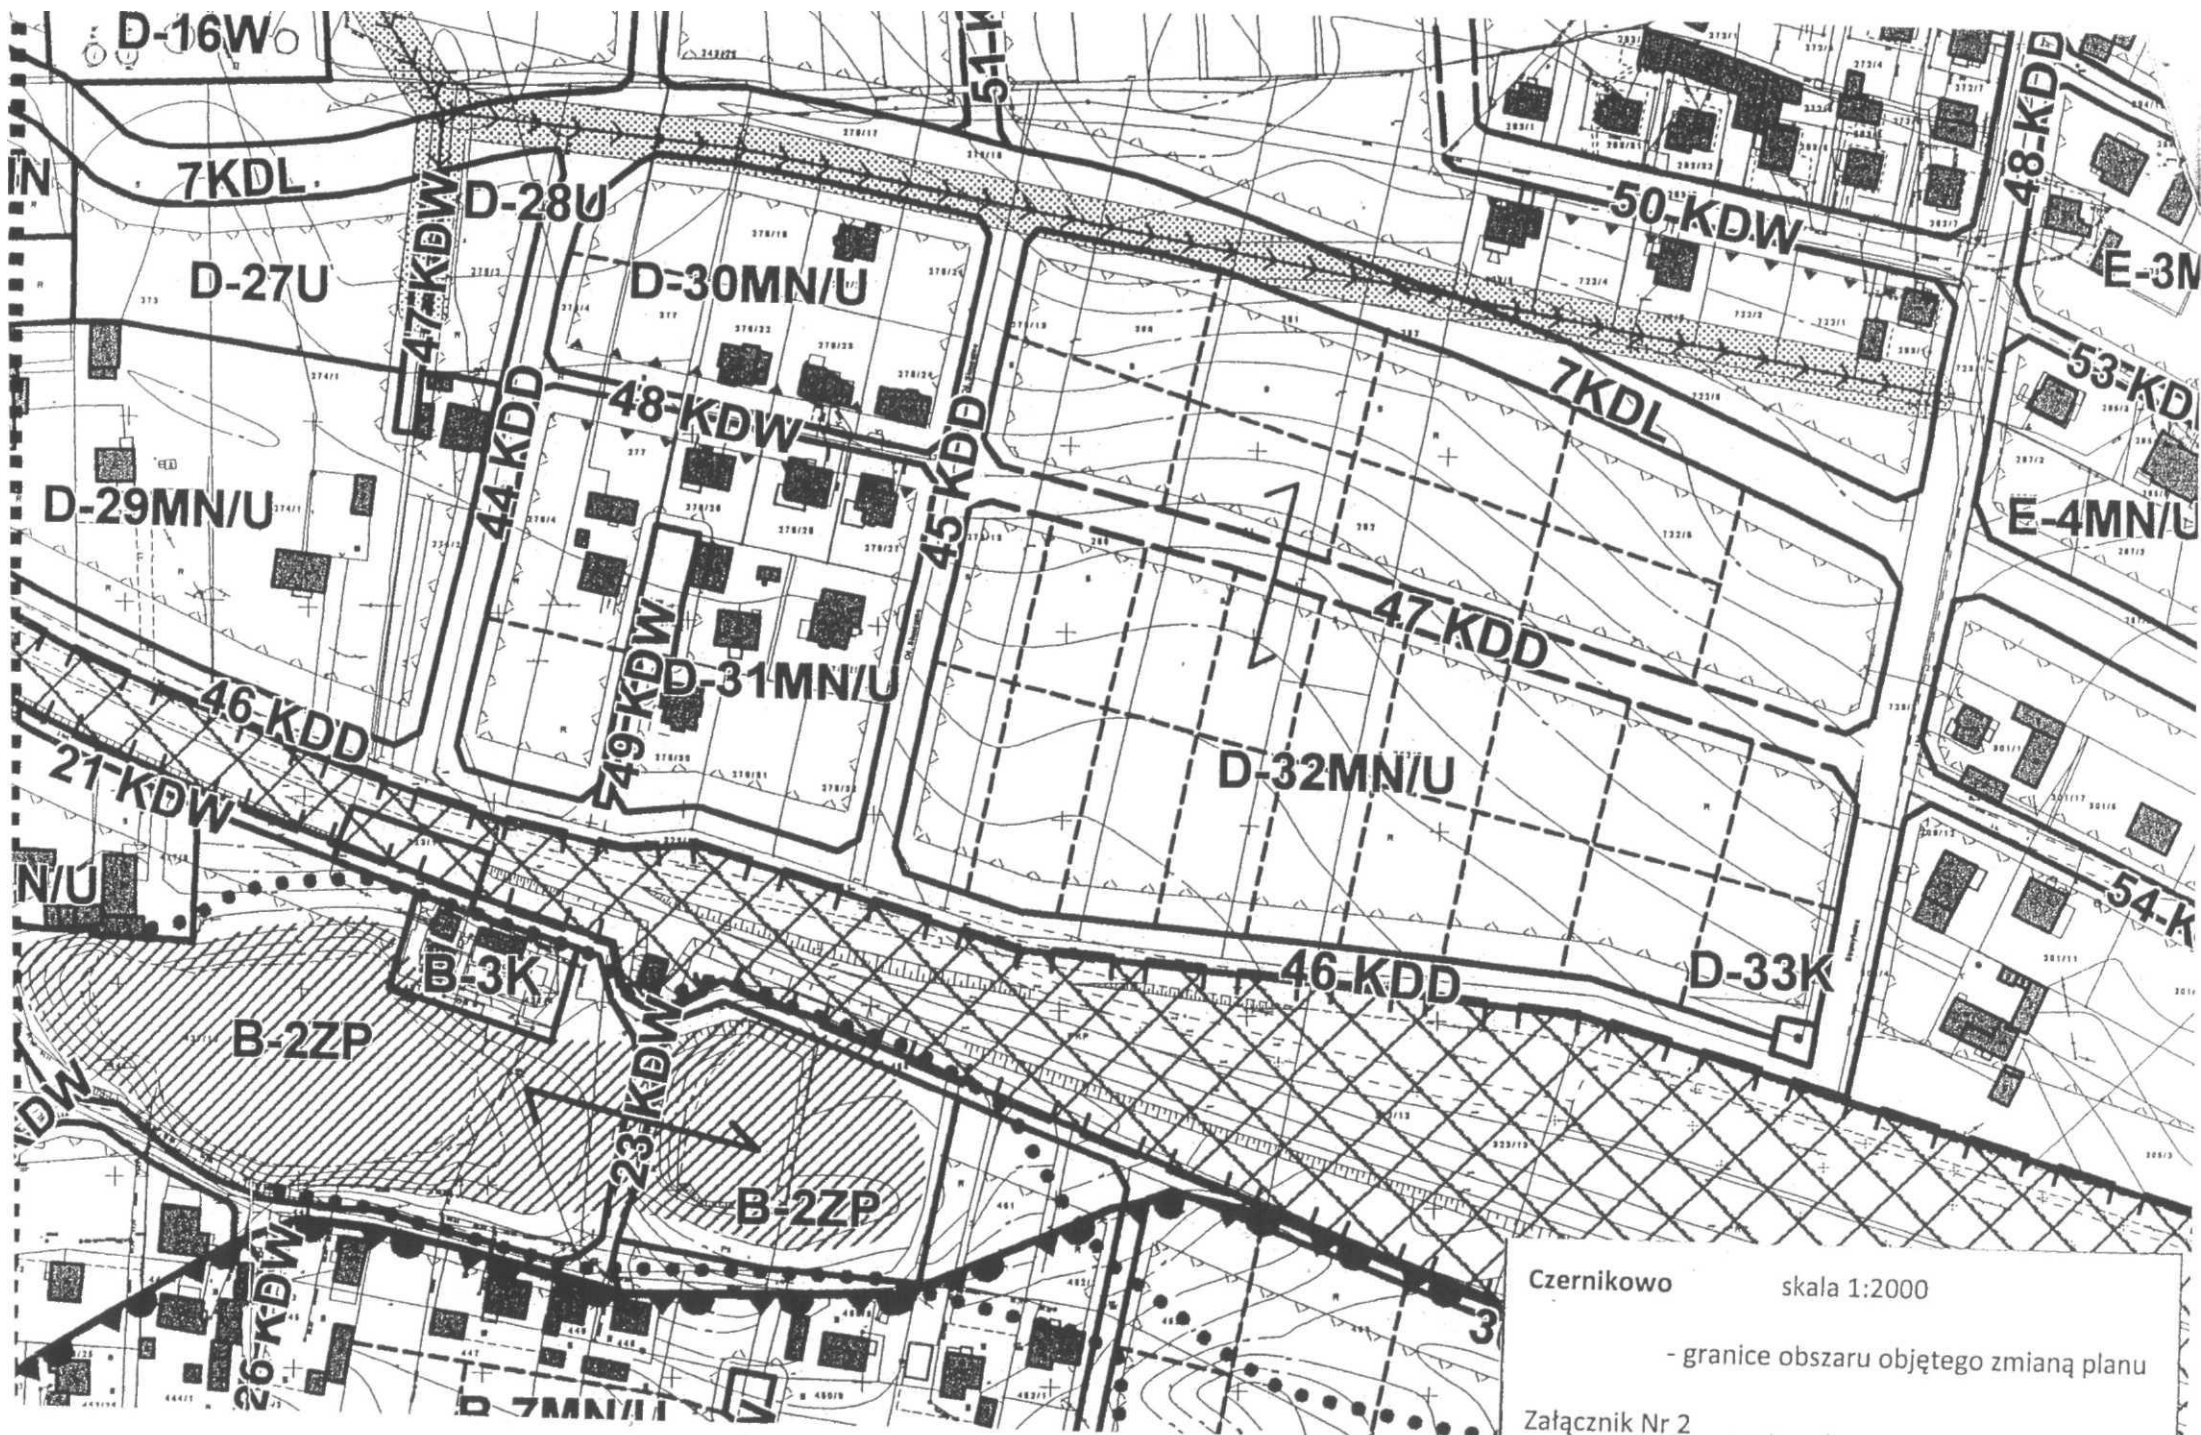

Czernikowo skala 1:2000

- granice obszaru objętego zmianą planu

Załącznik Nr 2
do Uchwały Nr VII / 37 / 2011
Rady Gminy Czernikowo
z dnia 17. 05. 2011 r.