RZUT DACHU
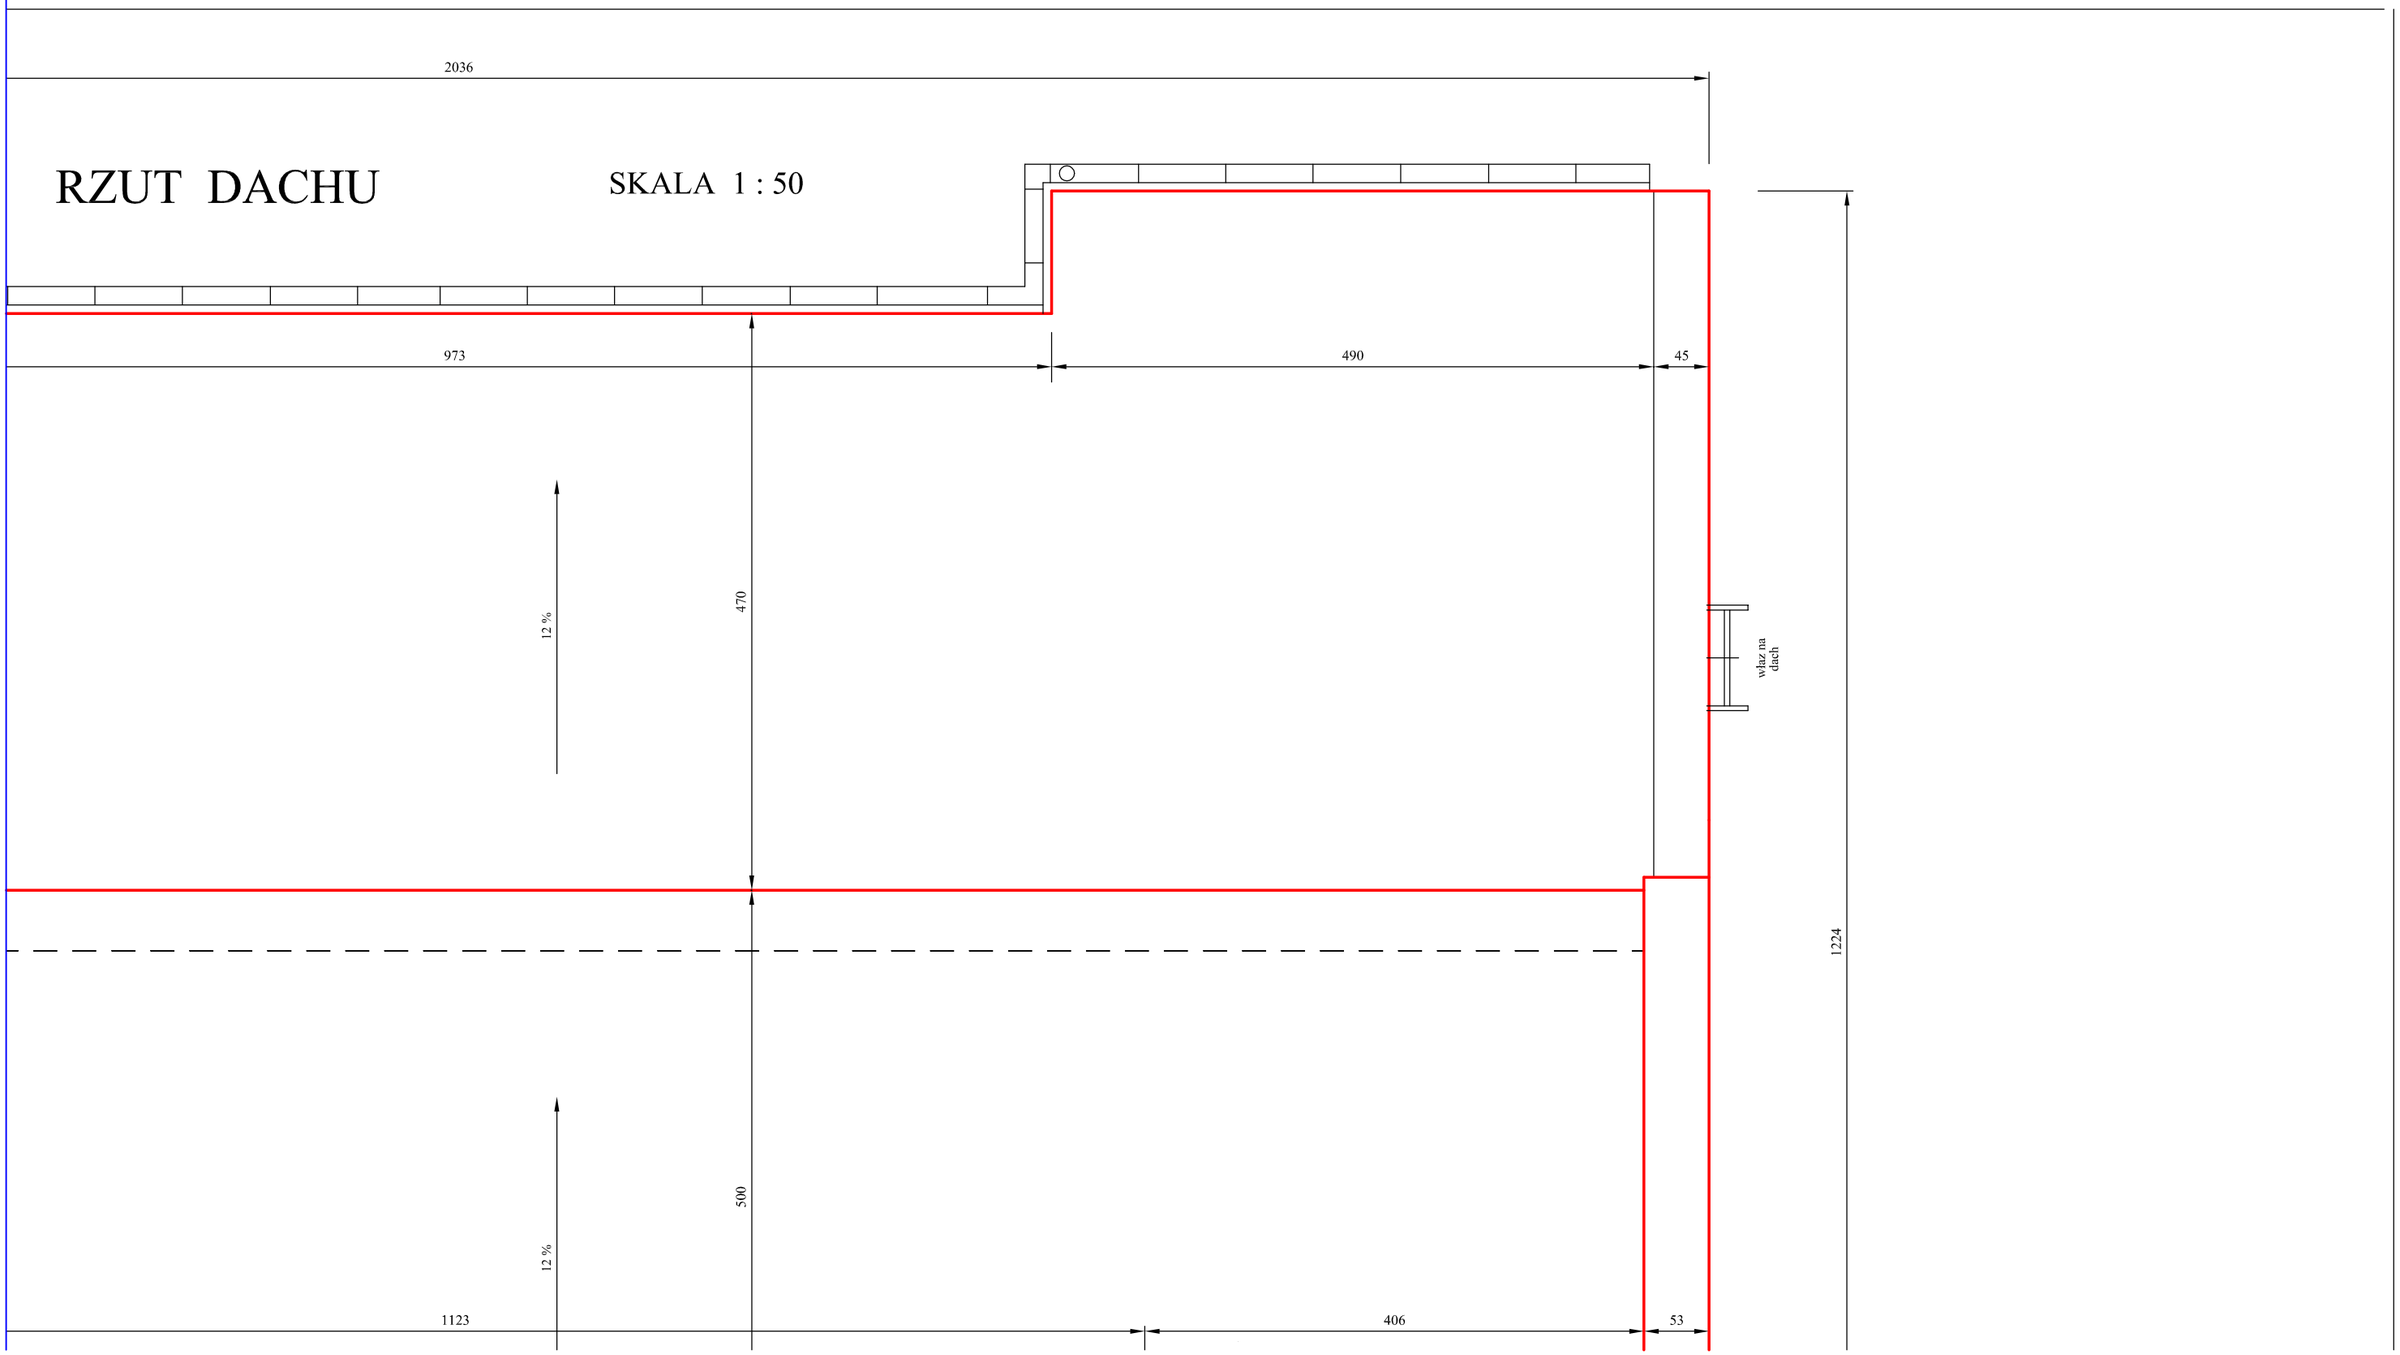
SKALA 1 : 50