

UCHWAŁA Nr XI/75/2011 r.

**Rady Gminy w Czernikowie
z dnia 24 listopada 2011 roku**

w sprawie przyjęcia w formie darowizny działki niezabudowanej położonej w Czernikowie.

Na podstawie art. 18 ust. 2 pkt 9 a ustawy z dnia 8 marca 1990 r. o samorządzie gminnym (Dz.U. z 2001 r. Nr 142 poz. 1591 z późniejszymi zmianami) i art. 25 ust.1 i 2 ustawy z dnia 21 sierpnia 1997r. o gospodarce nieruchomościami (tekst jednolity Dz.U. z 2010 r. Nr 102, poz.651 ze zmianami).

**Rada Gminy uchwała
co następuje:**

§ 1.

Wyraża się zgodę na nieodpłatne nabycie działek Nr 512/5 o pow.0,0387 ha 512/6 o pow. 0,1844 ha i 512/12 o pow.0,0454 ha, położonych w Czernikowie przeznaczonych pod drogę gminną, której właścicielami są Pani Adela Wesołowska, Agnieszka Wojnowska i Małgorzata Paul.


§ 2.


Wykonanie uchwały powierza się Wójtowi Gminy.


§ 3.

Uchwała wchodzi w życie z dniem podjęcia.

Przewodniczący Rady Gminy

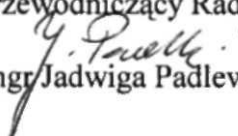
/mgr Jadwiga Padlewska/

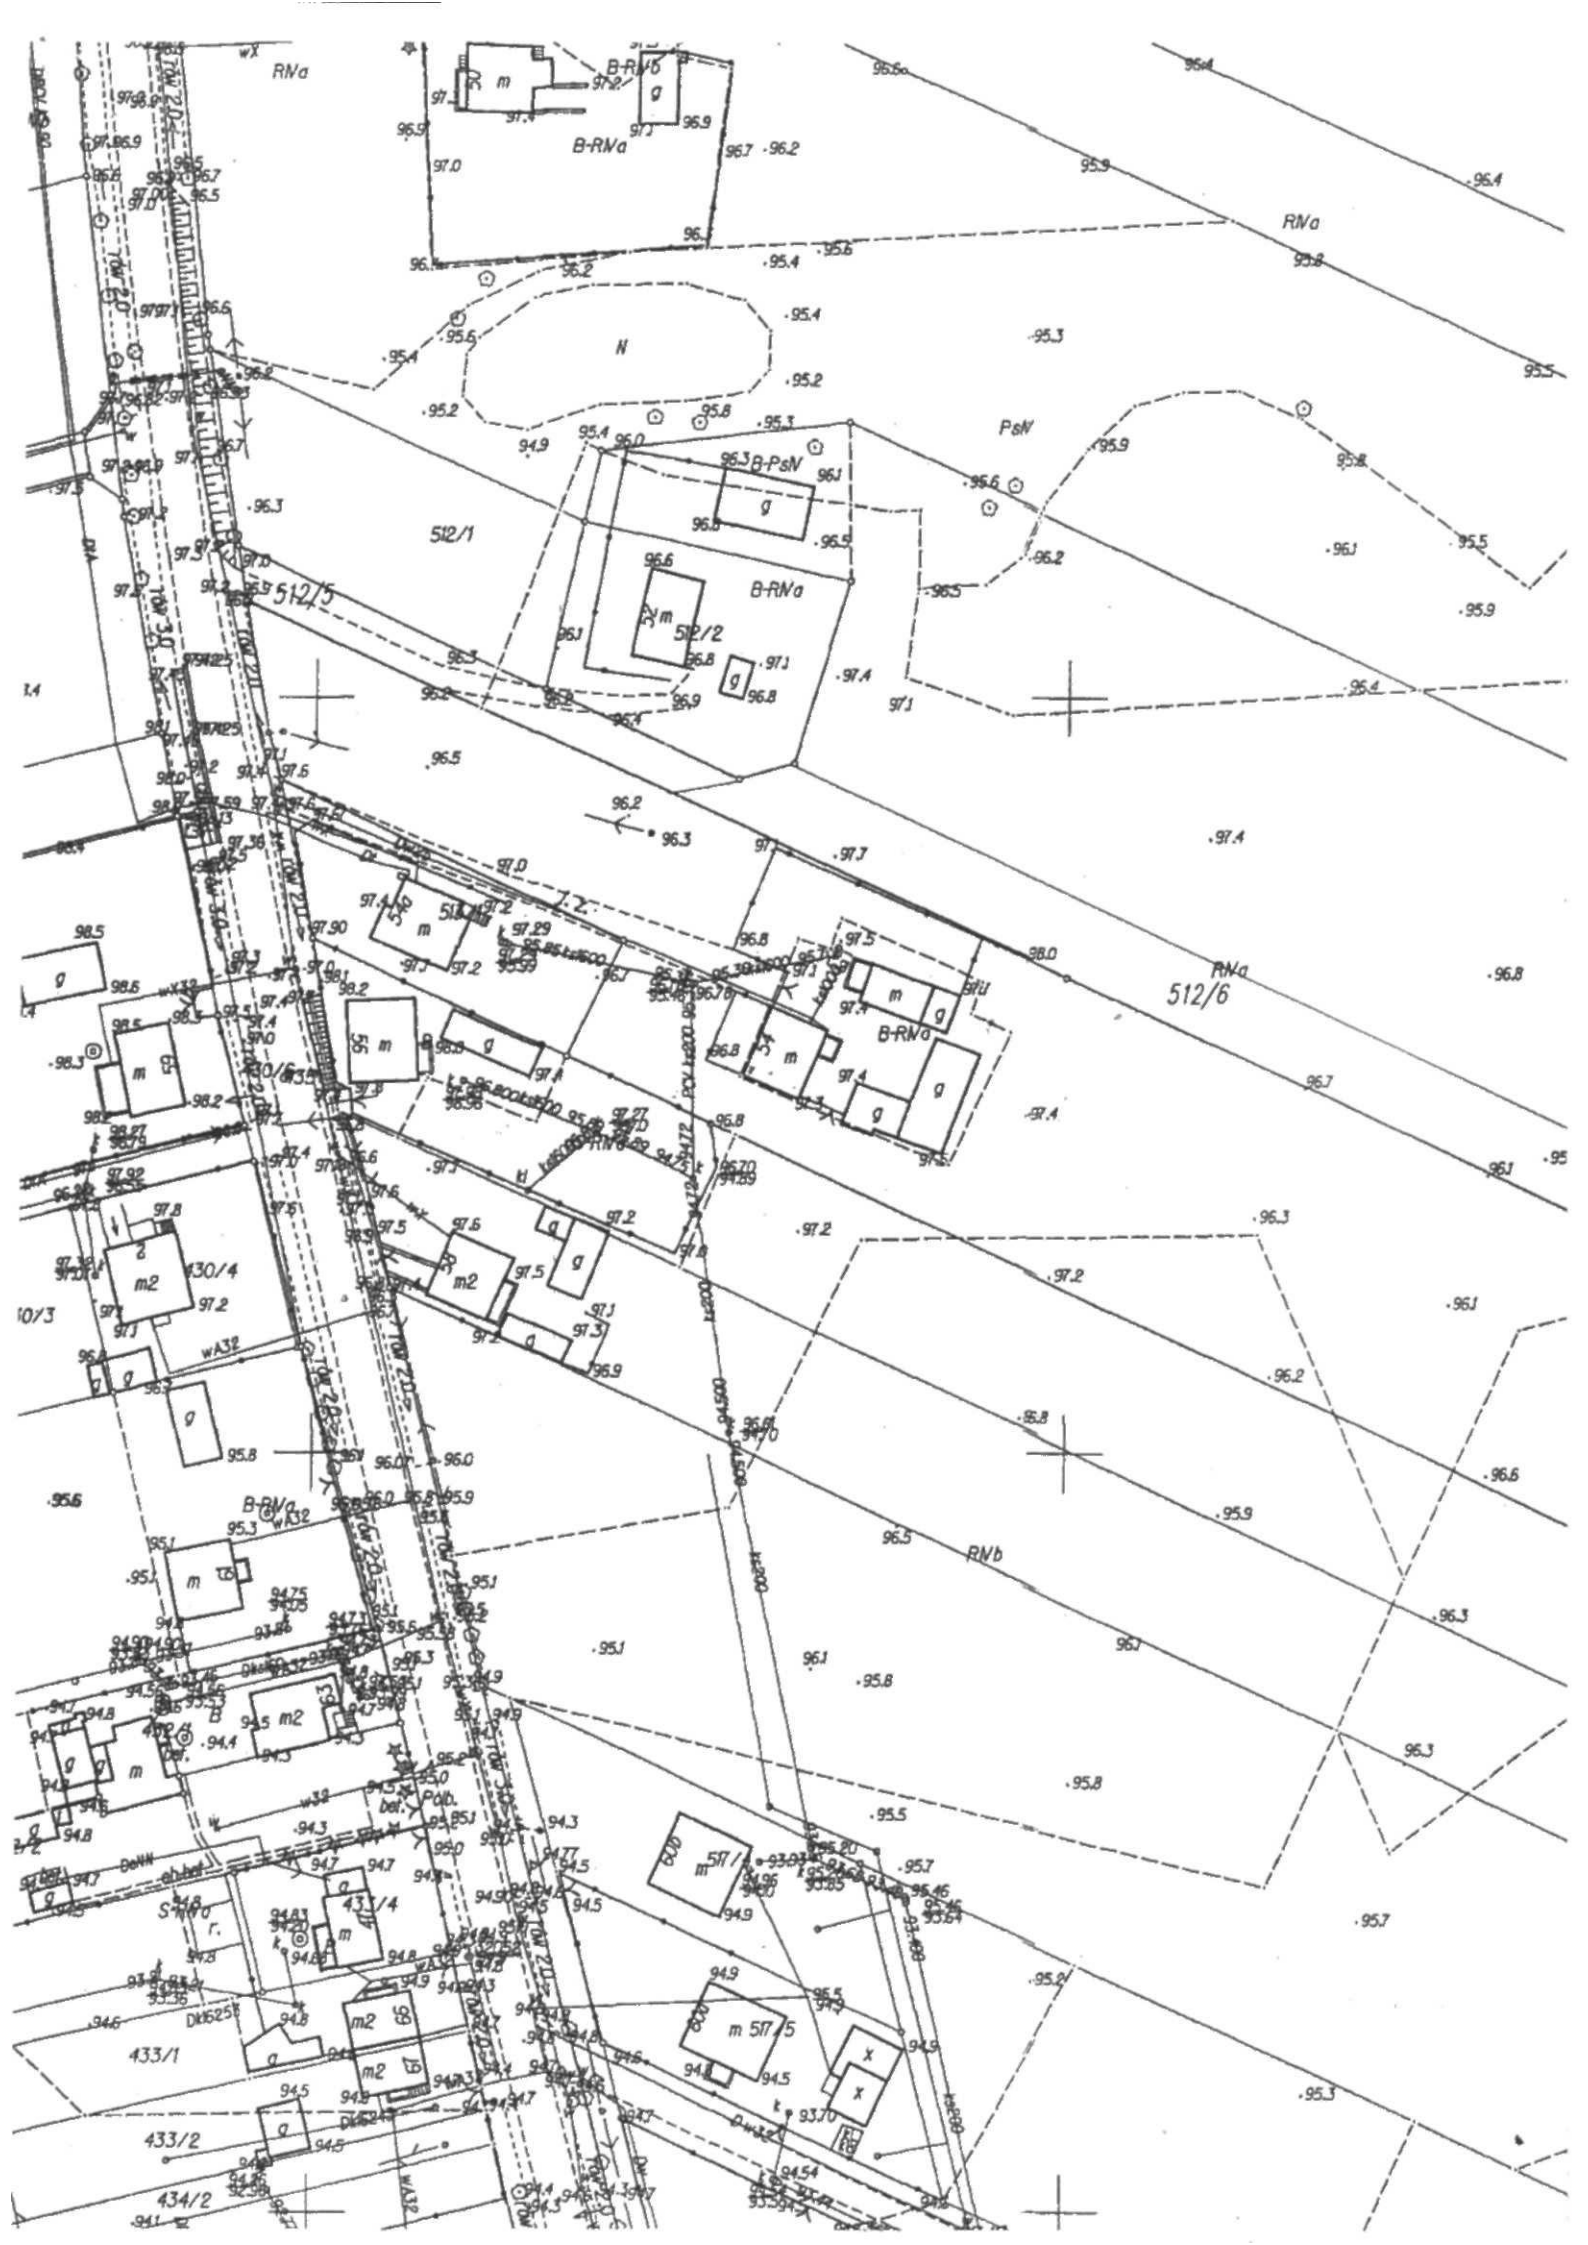

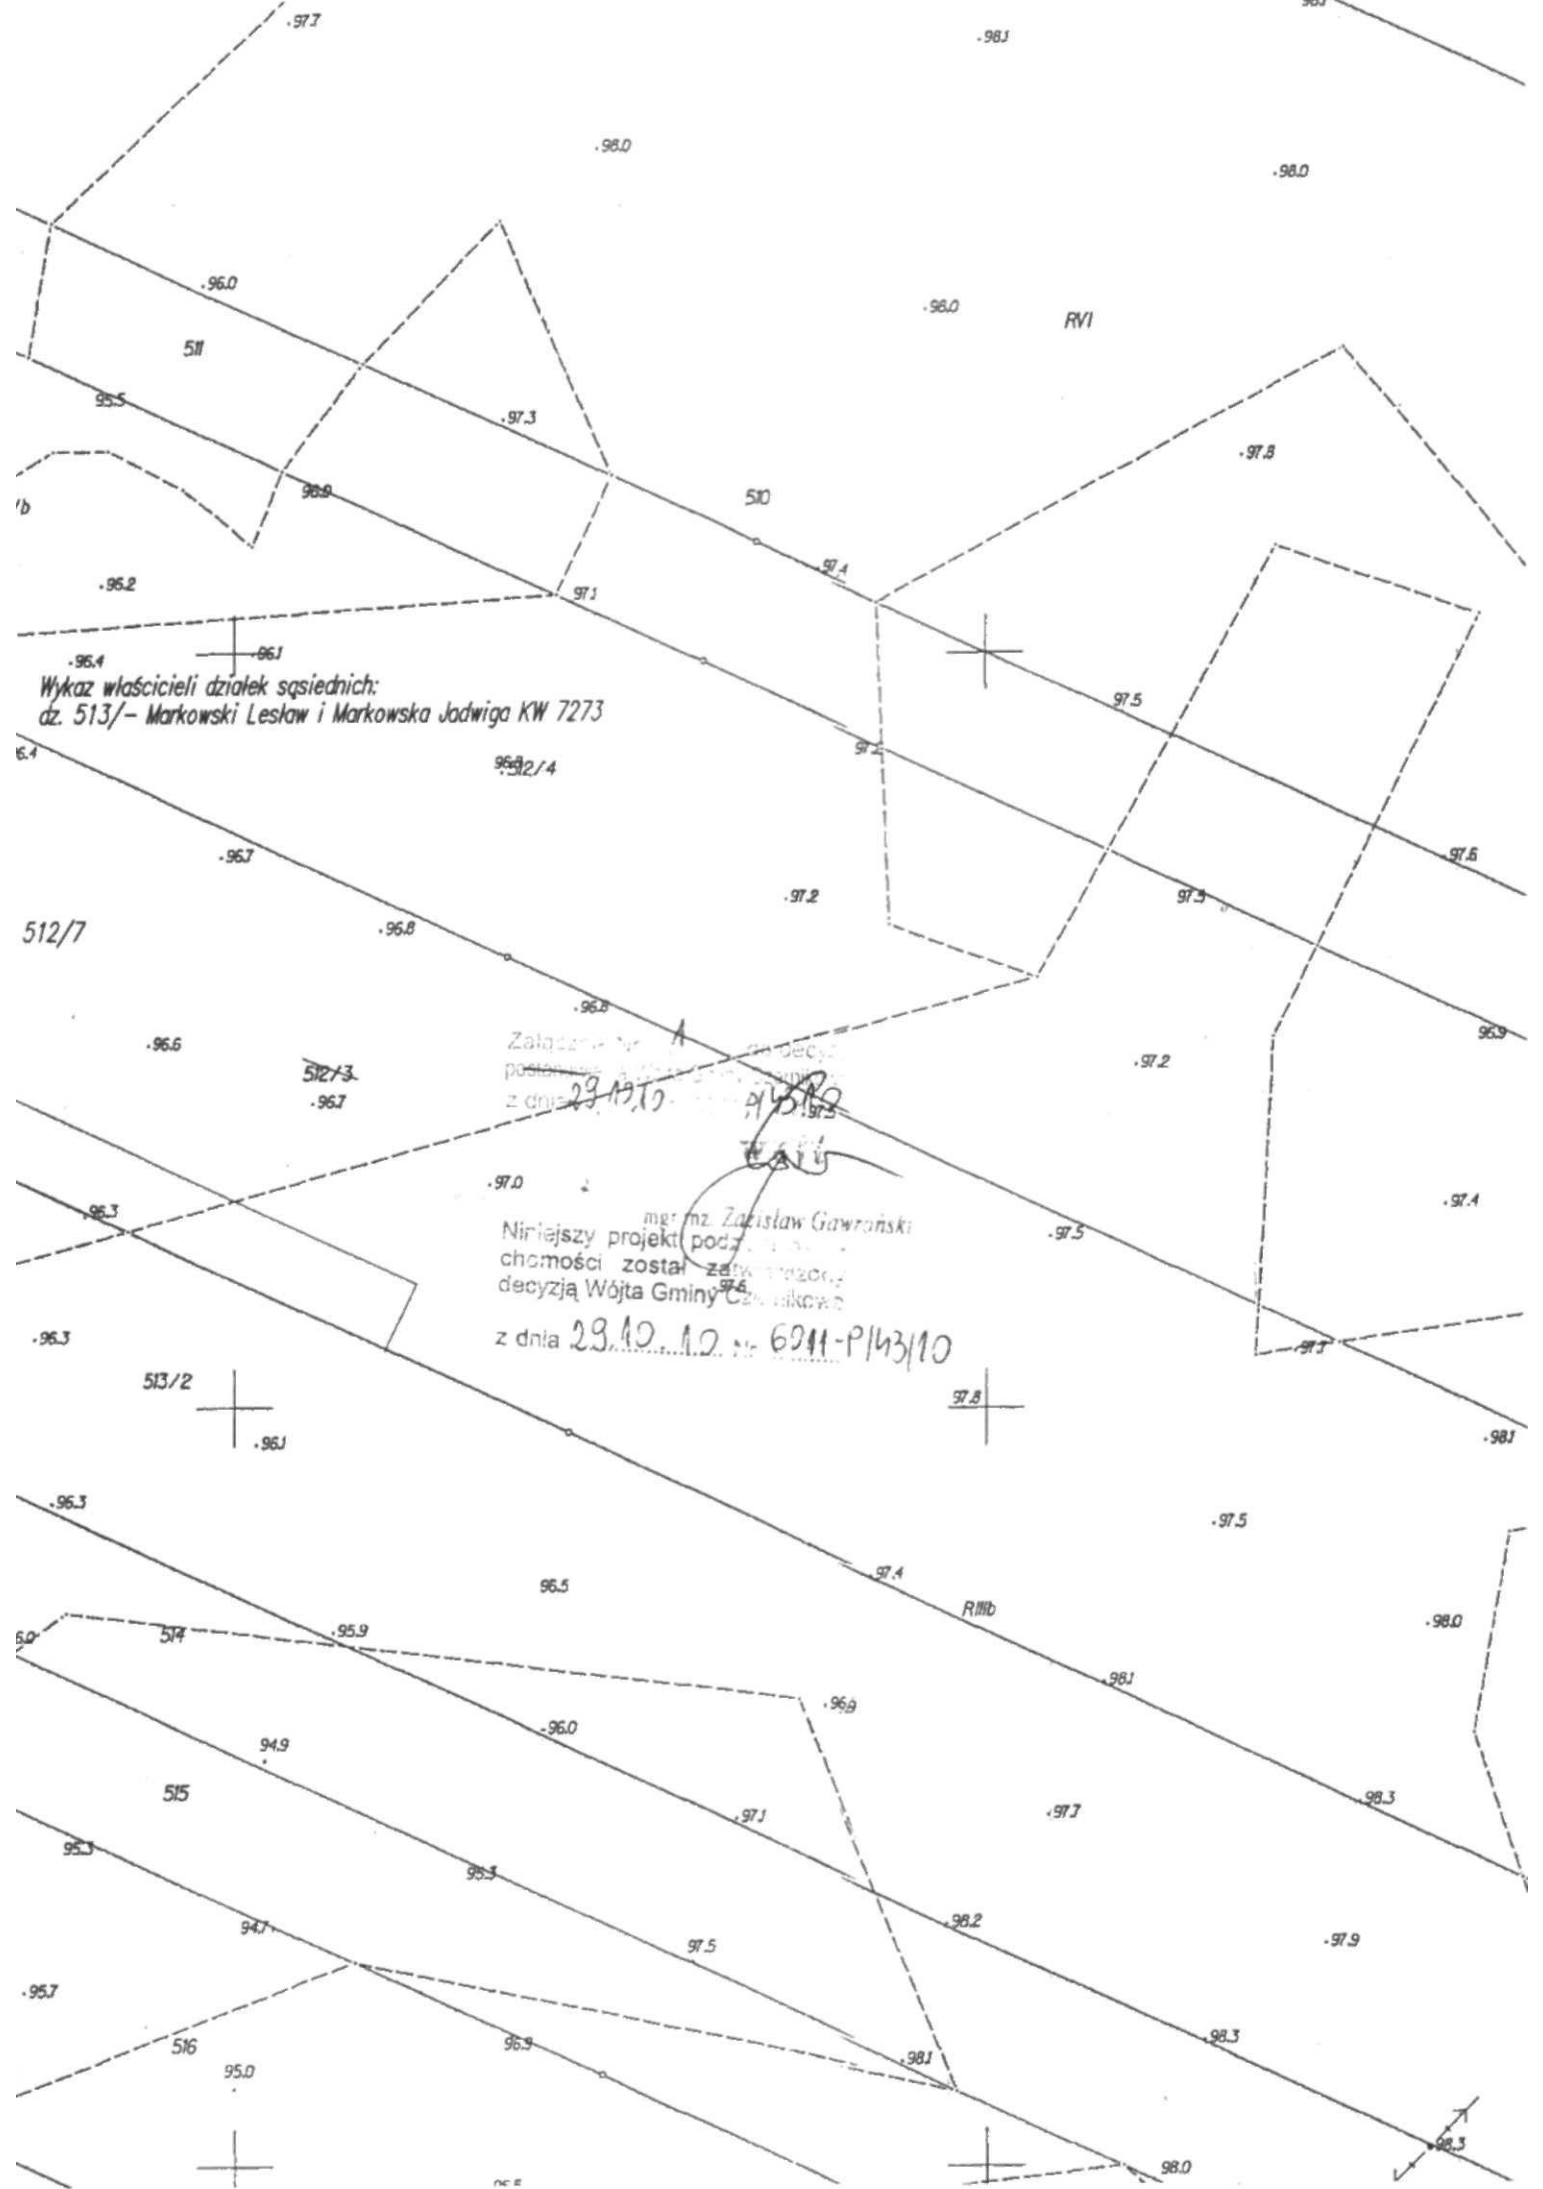

Wykaz właścicieli działek sąsiednich:
dz. 513/- Markowski Lesław i Markowska Jadwiga KW 7273

Załącznik nr 1 do decyzji
postanowienia Zarządu Gminy
z dnia 29.10.10

mgr inż. Zdzisław Gawroński
Niniejszy projekt podjęty w imieniu
ochrony środowiska został zatwierdzony
decyzją Wójta Gminy Czarna Woda
z dnia 29.10.10 nr 6011-P/143/10

[Handwritten signature]

[Handwritten mark]

[Handwritten mark]

[Handwritten mark]

[Handwritten mark]


[Handwritten mark]

WSTĘPNY PROJEKT PODZIAŁU

skala 1:1000

obiekt: Czernikowo dz. 512/7 j.rej. G.52 KW 5757
 właściciel: Paul Małgorzata 1/6 cz.
 Wesołowska Adela w 4/6 cz.
 Wojnowska Agnieszka Dorota w 1/6 cz.

właściciele działek sąsiednich:
 512/6 – Gmina Czernikowo
 512/4 – Paul Małgorzata, Wesołowska Adela, Wojnowska Agnieszka

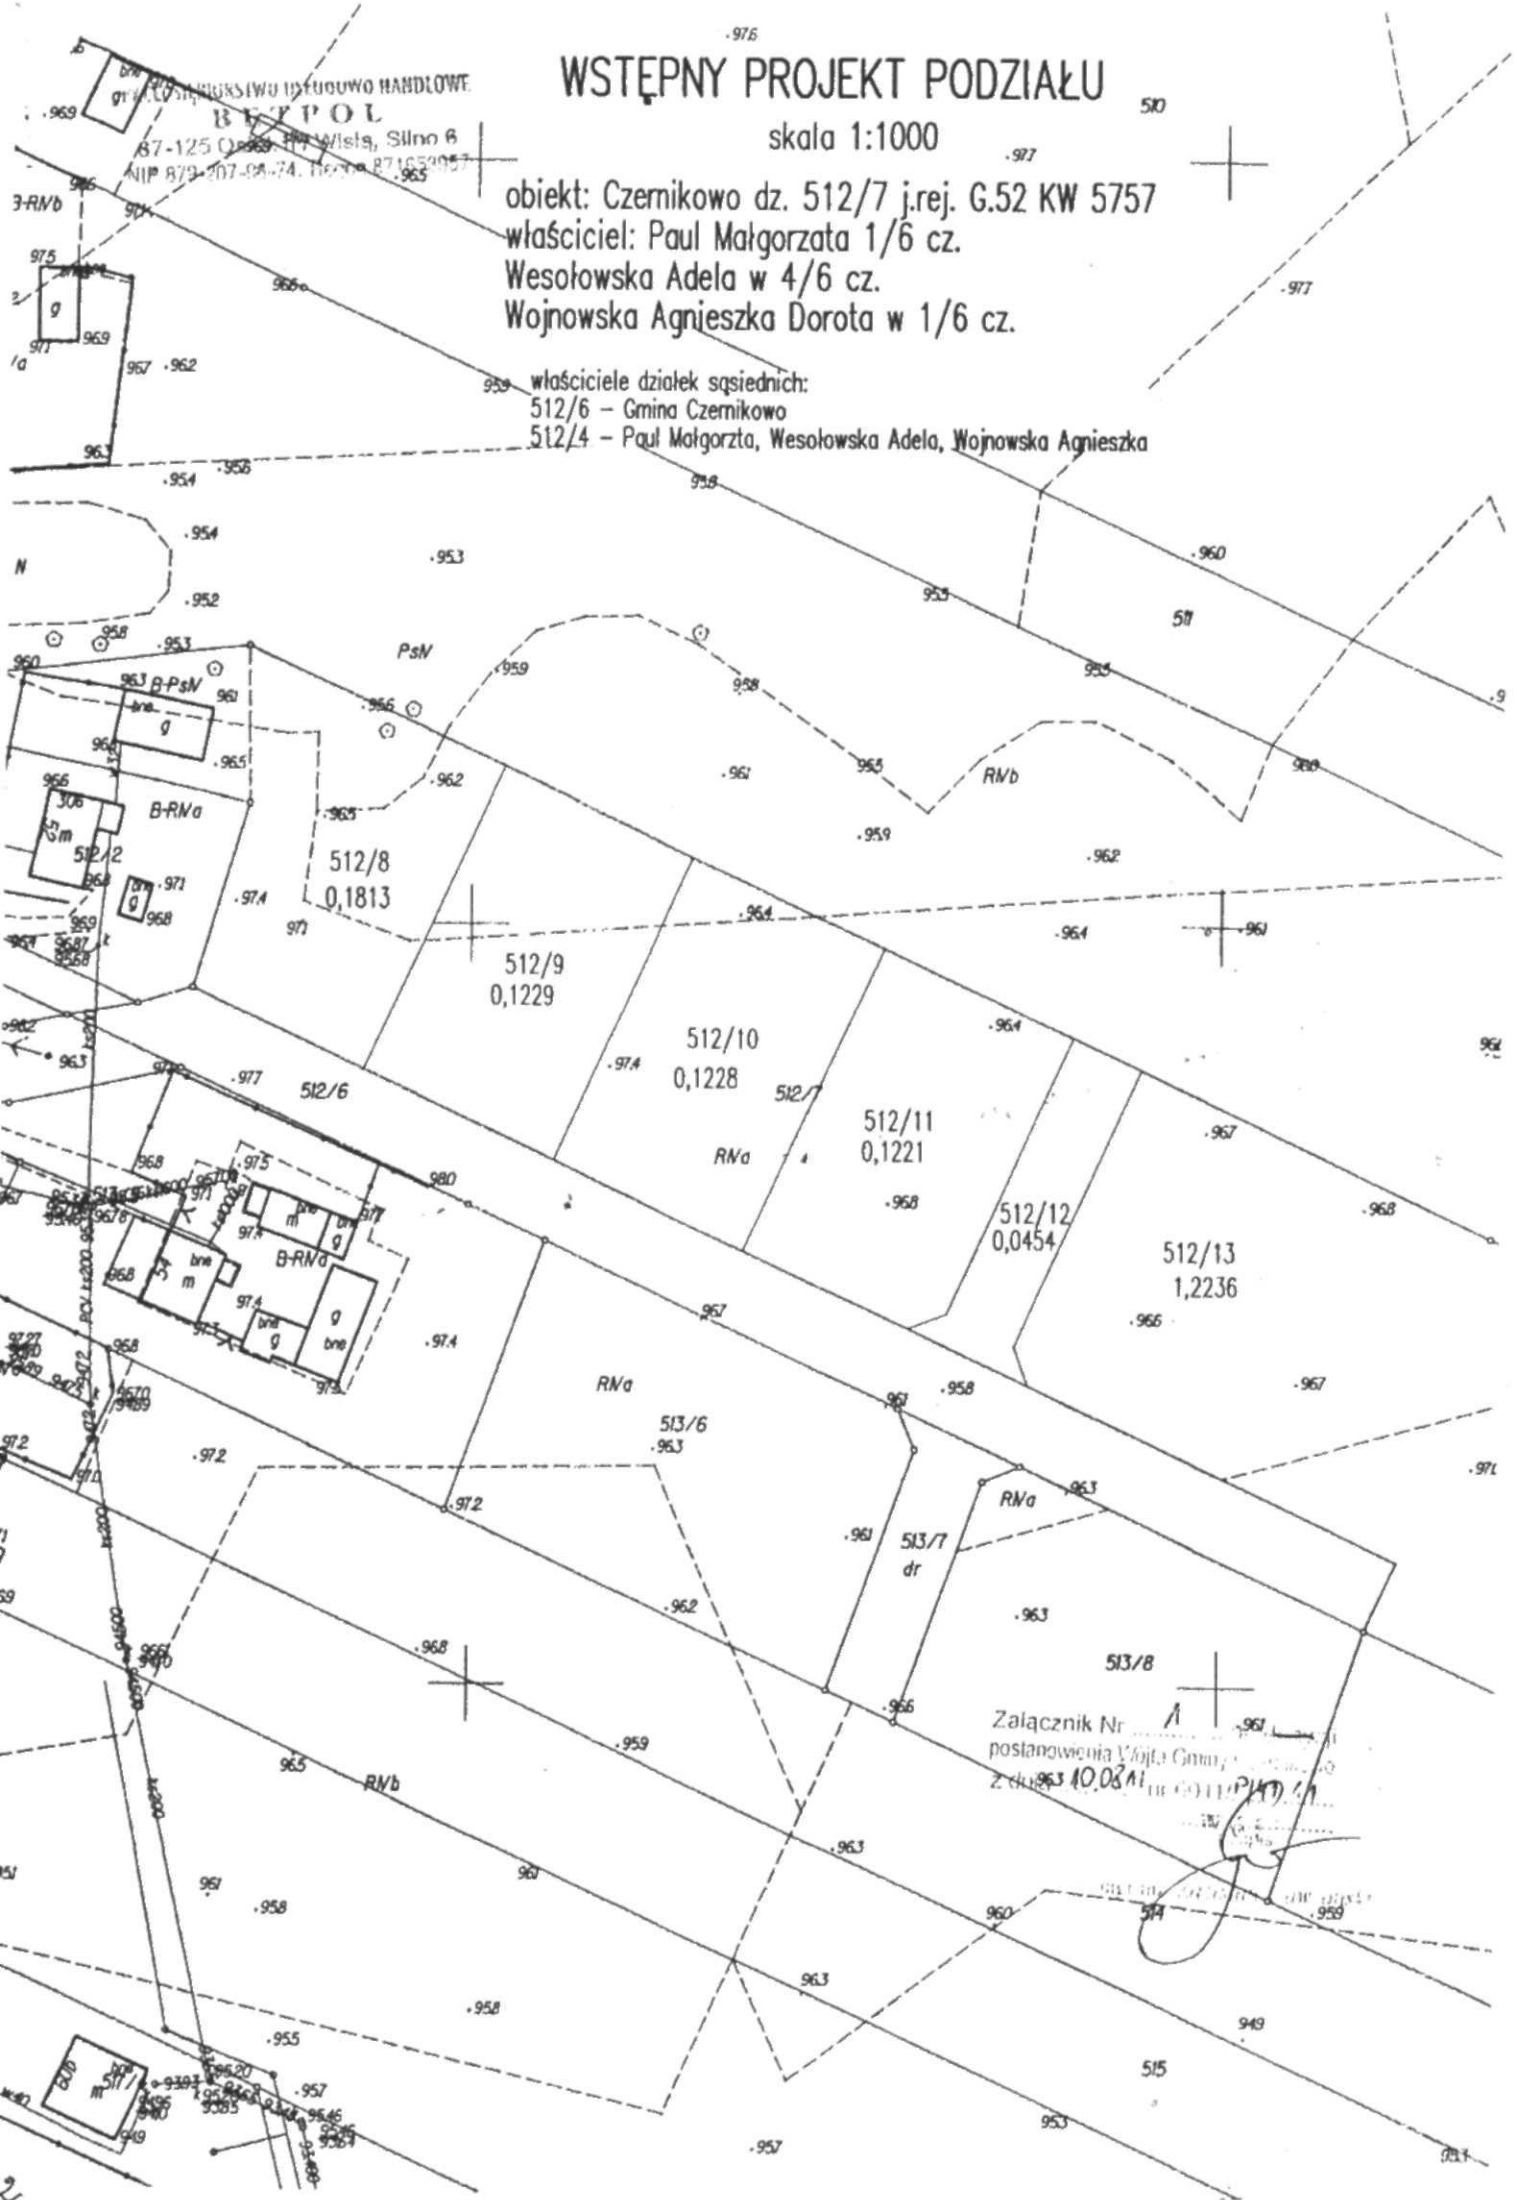

Załącznik Nr 1
 postanowienia Rady Gminy Czernikowo
 z dnia 10.08.2011 r.

[Handwritten signature and stamp]

Uzasadnienie

do uchwały nr XI/75/2011 Rady Gminy Czernikowo z dnia 25 listopada 2011 r.

Nieodpłatne nabycie od Pani Adeli Wesołowskiej, Agnieszki Wojnowskiej i Małgorzaty Paul działek gruntu wymienionych w uchwale jest zasadne, ponieważ przeznaczone zostaną pod drogi gminne zgodnie z planem zagospodarowania przestrzennego gminy. W związku z powyższym wnoszę o wyrażenie zgody na nieodpłatne nabycie od Pani Adeli Wesołowskiej, Agnieszki Wojnowskiej i Małgorzaty Paul działek opisanych w projekcie uchwały.