

U C H W A Ł A Nr XI/74/2011 r.

**Rady Gminy w Czernikowie
z dnia 24 listopada 2011 roku**

w sprawie przyjęcia w formie darowizny działki niezabudowanej położonej w Czernikowie.

Na podstawie art. 18 ust. 2 pkt 9 a ustawy z dnia 8 marca 1990 r. o samorządzie gminnym (Dz.U. z 2001 r. Nr 142 poz. 1591 z późniejszymi zmianami) i art. 25 ust.1 i 2 ustawy z dnia 21 sierpnia 1997r. o gospodarce nieruchomościami (tekst jednolity Dz.U. z 2010 r. Nr 102, poz.651 ze zmianami).

**Rada Gminy uchwała
co następuje:**

§1.

Wyraża się zgodę na nieodpłatne nabycie działek Nr 481/10 o pow.0,0471 ha,481/1 1 o pow. 0,1265 ha, 481/12 o pow.0,1045 ha położonych w Czernikowie przeznaczonych pod drogę gminną, której właścicielem jest Pani Elżbieta Mielicka.


§2.


Wykonanie uchwały powierza się Wójtowi Gminy.

§3.

Uchwała wchodzi w życie z dniem podjęcia.

Przewodniczący Rady Gminy

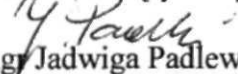
/mg/ Jadwiga Padlewska/

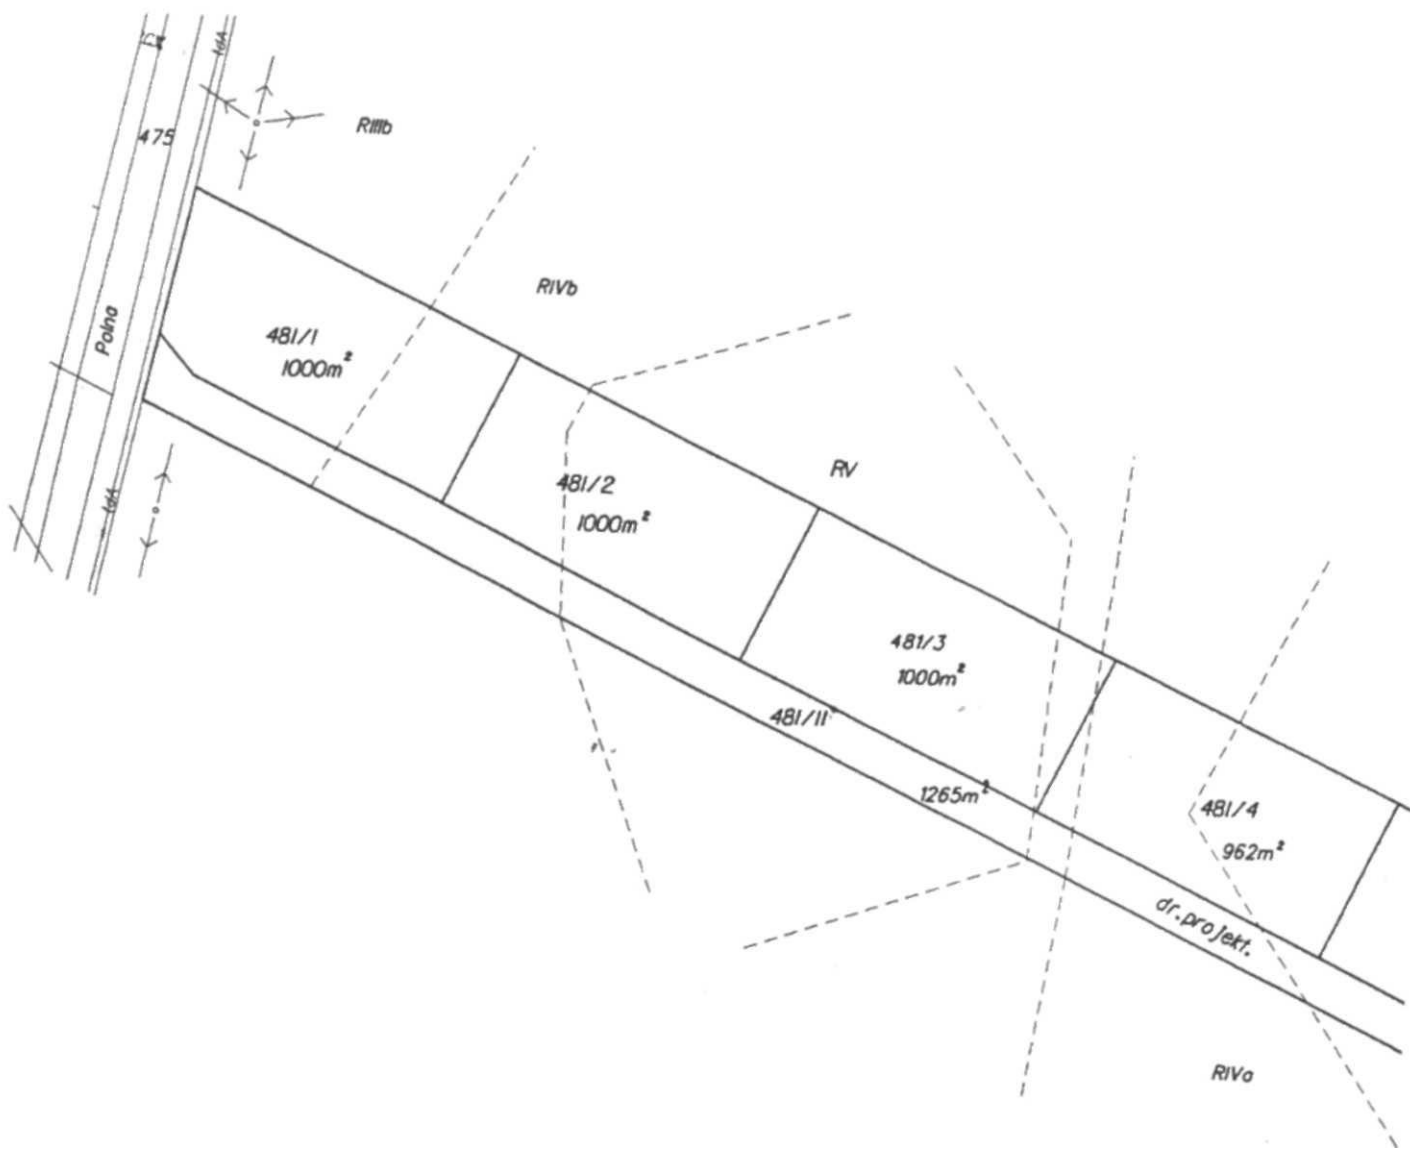

PRACOWNIA GEODEZYJNA

inż. Andrzej Kudła

ul. Stowackiego 29 m. 23

86-300 GRUDZIĄDZ

☎ 56 46 210 46, NIP 876-109-53-66

Grudziądz, dnia 22 sierpnia 2011 r.

Ks. rob.: 11/2011

KERG: 1254/2011

Zaśw.
GUGiK
nr 348

GEODETA

inż. Andrzej Kudła

OPERAT KERG: *1254/11*.....

przyjęto do zasobu Powiatowego Ośrodka
Dokumentacji Geodezyjnej i Kartograficznej

2011-08-20 w Toruniu

z up. Starosty
Alina Mieczkowska


GEODETA
Upr. Nr 15561

PROJEKT PODZIAŁU

SKALA 1:1000

obręb Czernikowo, gmina Czernikowo, powiat toruński
działka 481, pow. 1,1411 ha, KW: WL1 L/00018326/6
własność: ELŻBIETA MIELICKA (Wincenty, Genowefa)

Działka nr 481/1 o powierzchni 1000 m ²	Działka nr 481/7 o powierzchni 926 m ²
Działka nr 481/2 o powierzchni 1000 m ²	Działka nr 481/8 o powierzchni 926 m ²
Działka nr 481/3 o powierzchni 1000 m ²	Działka nr 481/9 o powierzchni 928 m ²
Działka nr 481/4 o powierzchni 962 m ²	Działka nr 481/10 o powierzchni 471 m ²
Działka nr 481/5 o powierzchni 962 m ²	Działka nr 481/11 o powierzchni 1265 m ²
Działka nr 481/6 o powierzchni 926 m ²	Działka nr 481/12 o powierzchni 1045 m ²

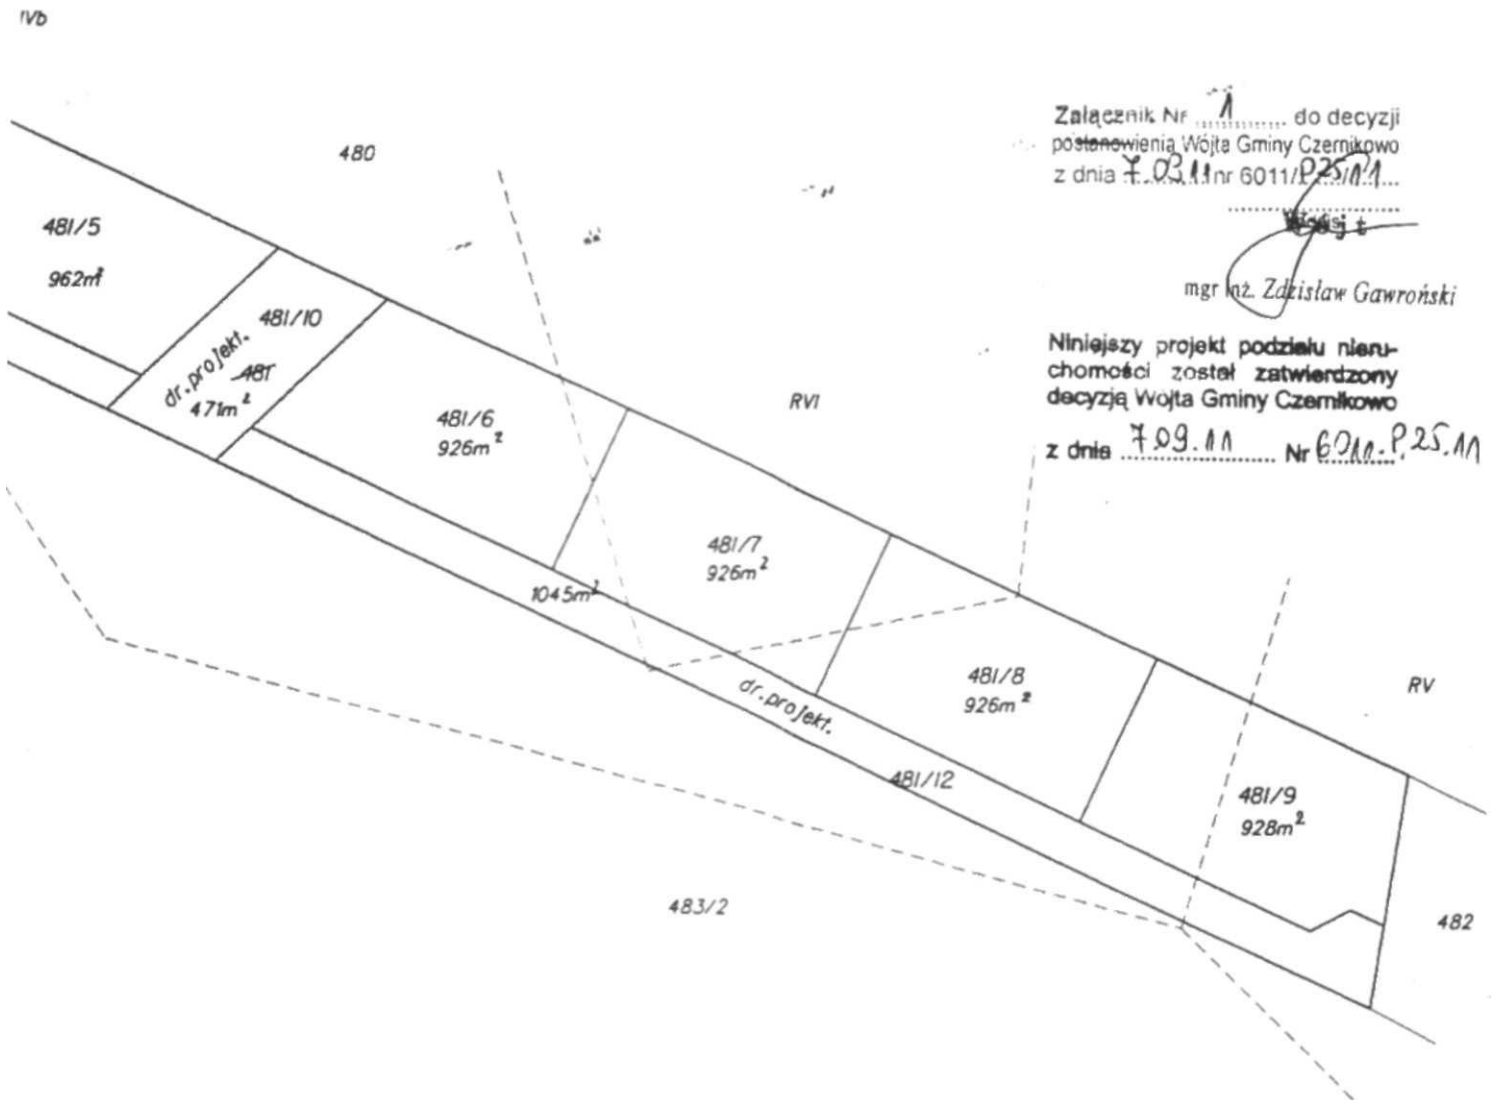

Uzasadnienie

21174/2011
do uchwały nr Rady Gminy Czernikowo z dnia 25 listopada 2011 r.

Nieodpłatne nabycie od Pani Elżbiety Mielickiej działek wymienionych w uchwale jest zasadne, ponieważ przeznaczone są pod drogi gminne zgodnie z planem zagospodarowania przestrzennego gminy. W związku z powyższym wnoszę o wyrażenie zgody na nieodpłatne nabycie od Pani Elżbiety Mielickiej działek opisanych w projekcie uchwały.