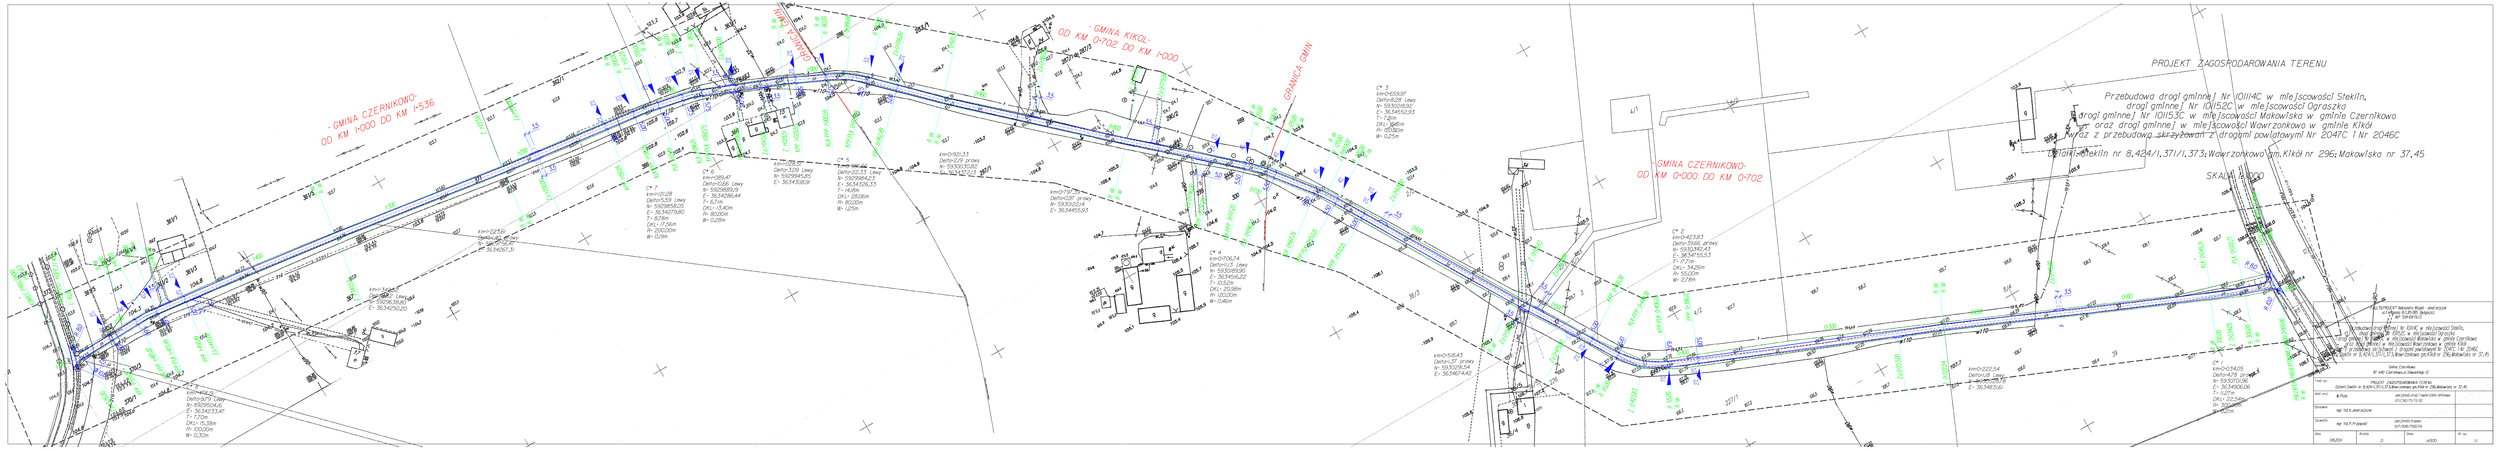
PROJEKT ZAGOSPODAROWANIA TERENU
Przebudowa drogi gminnej Nr 101114C w miejscowości Steklin,
drogi gminnej Nr 101152C w miejscowości Ograszka
drogi gminnej Nr 101153C w miejscowości Makowska w gminie Czernikowo
oraz drogi gminnej w miejscowości Wawrzonkowo w gminie Kikół
wraz z przebudową skrzyżowań z drogami powiatowymi Nr 2047C i Nr 2046C
działki ewidencyjne nr 8,424/1, 371/1, 373; Wawrzonkowo km. Kikół nr 296; Makowska nr 37,45
SKALA 1:1000
-GMINA CZERNIKOWO-
OD KM 0+000 DO KM 0+702
-GMINA KIKÓŁ-
OD KM 0+702 DO KM 1+000
-GMINA CZERNIKOWO-
OD KM 1+000 DO KM 1+536
GRANICA GMIN
km0+000,00
km0+100,00
km0+200,00
km0+300,00
km0+400,00
km0+500,00
km0+600,00
km0+700,00
km0+800,00
km0+900,00
km1+000,00
km1+100,00
km1+200,00
km1+300,00
km1+400,00
km1+500,00
km1+536,00
km0+422,54
km0+222,54
km0+478,14
km0+274,14