


obr. Czernikowo 0001: dz. 109/24
Sektje mapy: 355.432.092

Dziatka: 409/24

SKALA 1:1000

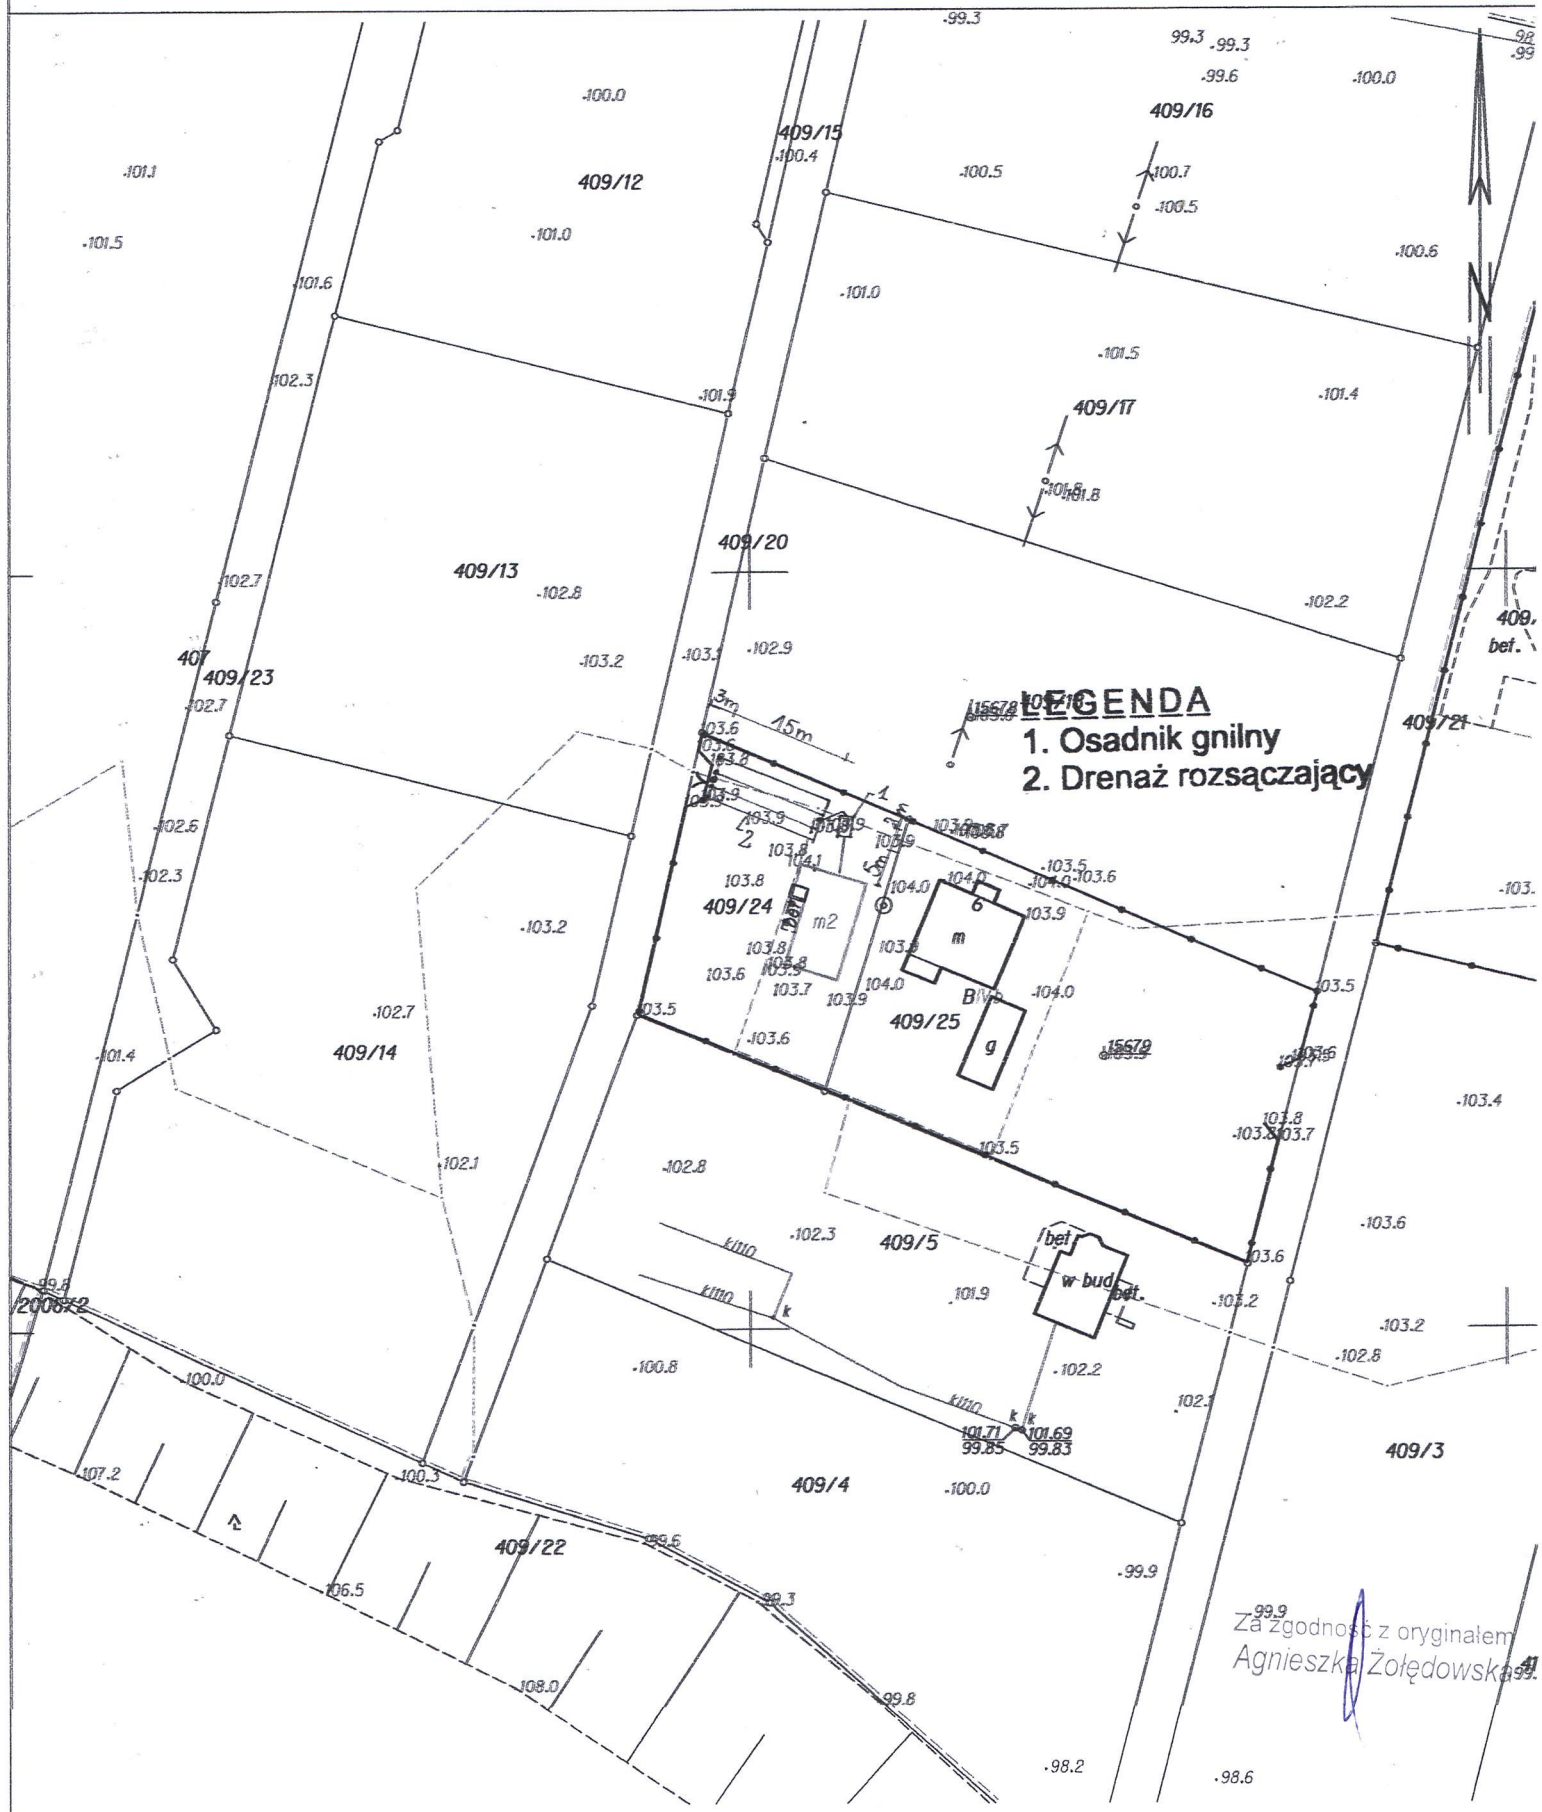

Za zgodność z oryginałem
Agnieszka Żołędowska