



PRZEKROJE KONSTRUKCYJNE
SKALA 1:50

Przekrój A-A

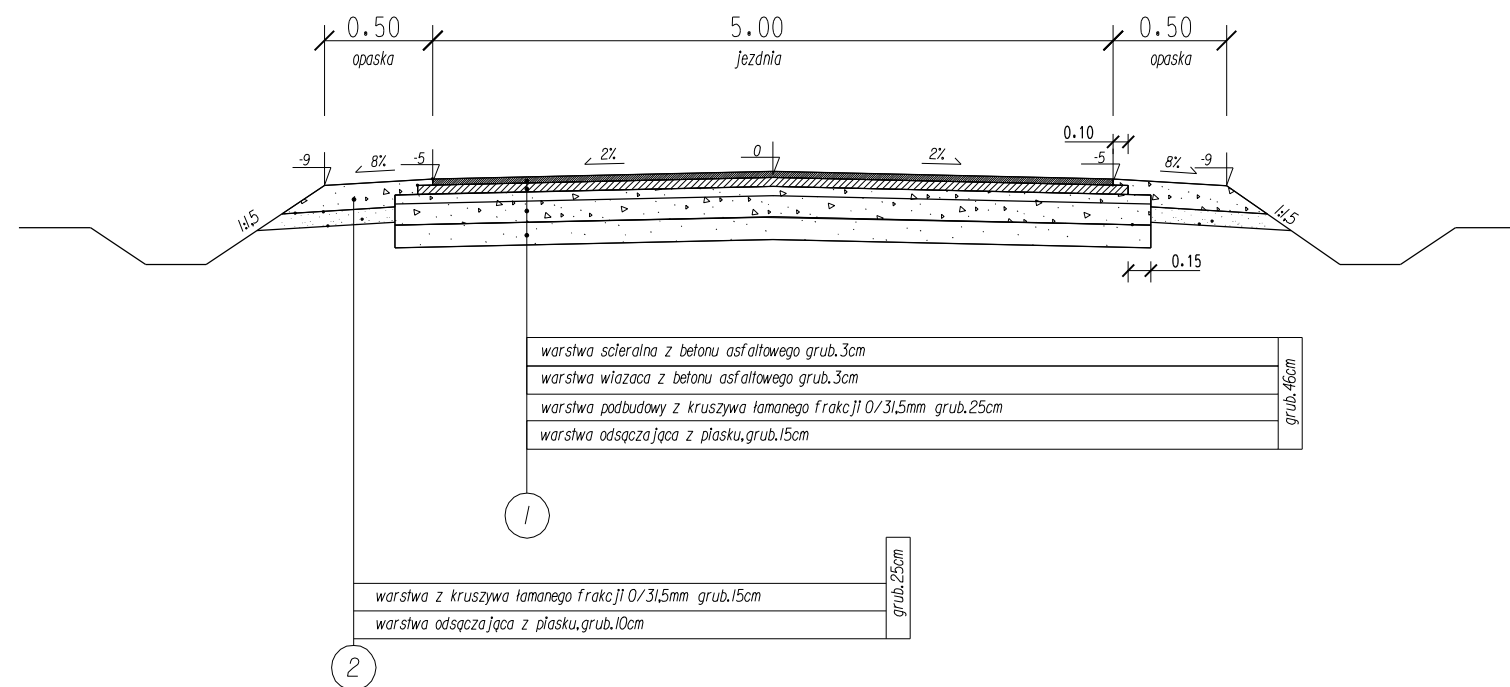

Przekrój B-B

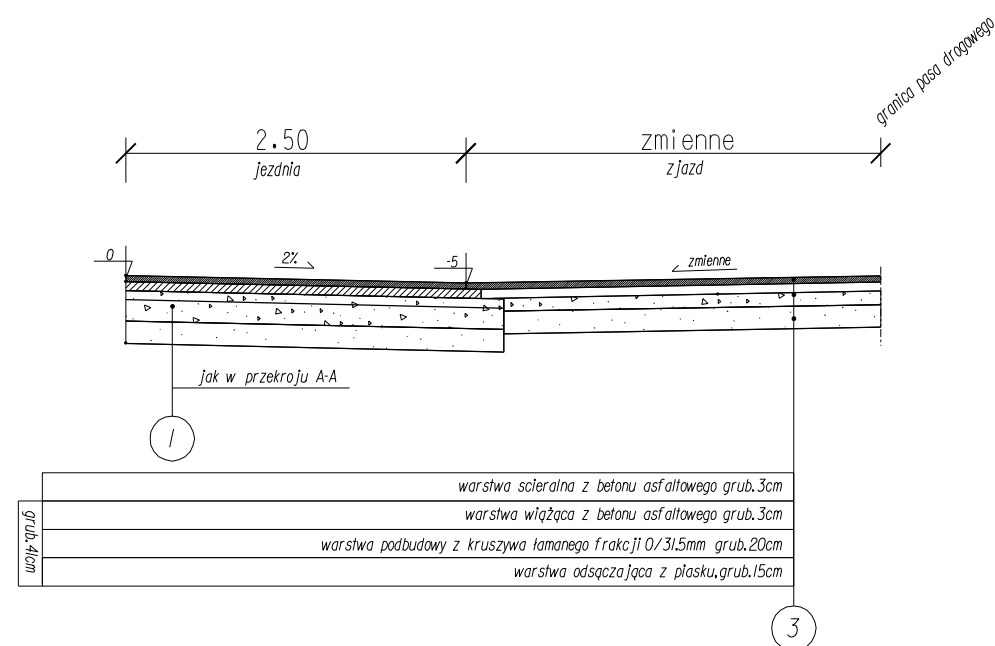

P.H.U. "OLPROJEKT" Aleksandra Nicpoń - Jendrzejczak ul. Fordonska 8/1, 85-085 Bydgoszcz NIP 554-104-76-13			
Temat: Przebudowa drogi gminnej nr 101133C, od km 0+003.30 do km 0+947.86 w miejsc. Ograszka			
Inwestor: GMINA CZERNIKOWO 87- 640 Czernikowo, ul. Słowackiego 12			
Treść rys. PRZEKROJE KONSTRUKCYJNE			
Autor proj. M. Pluta		specjalność: drogi i nawierzchnie lotniskowe GP.1.7342/75/T0/92	
Opracował: mgr inż. K. Jendrzejczak			
Data: 07.2013	Branża: D	Skala: 1:50	Nr rys. 2