
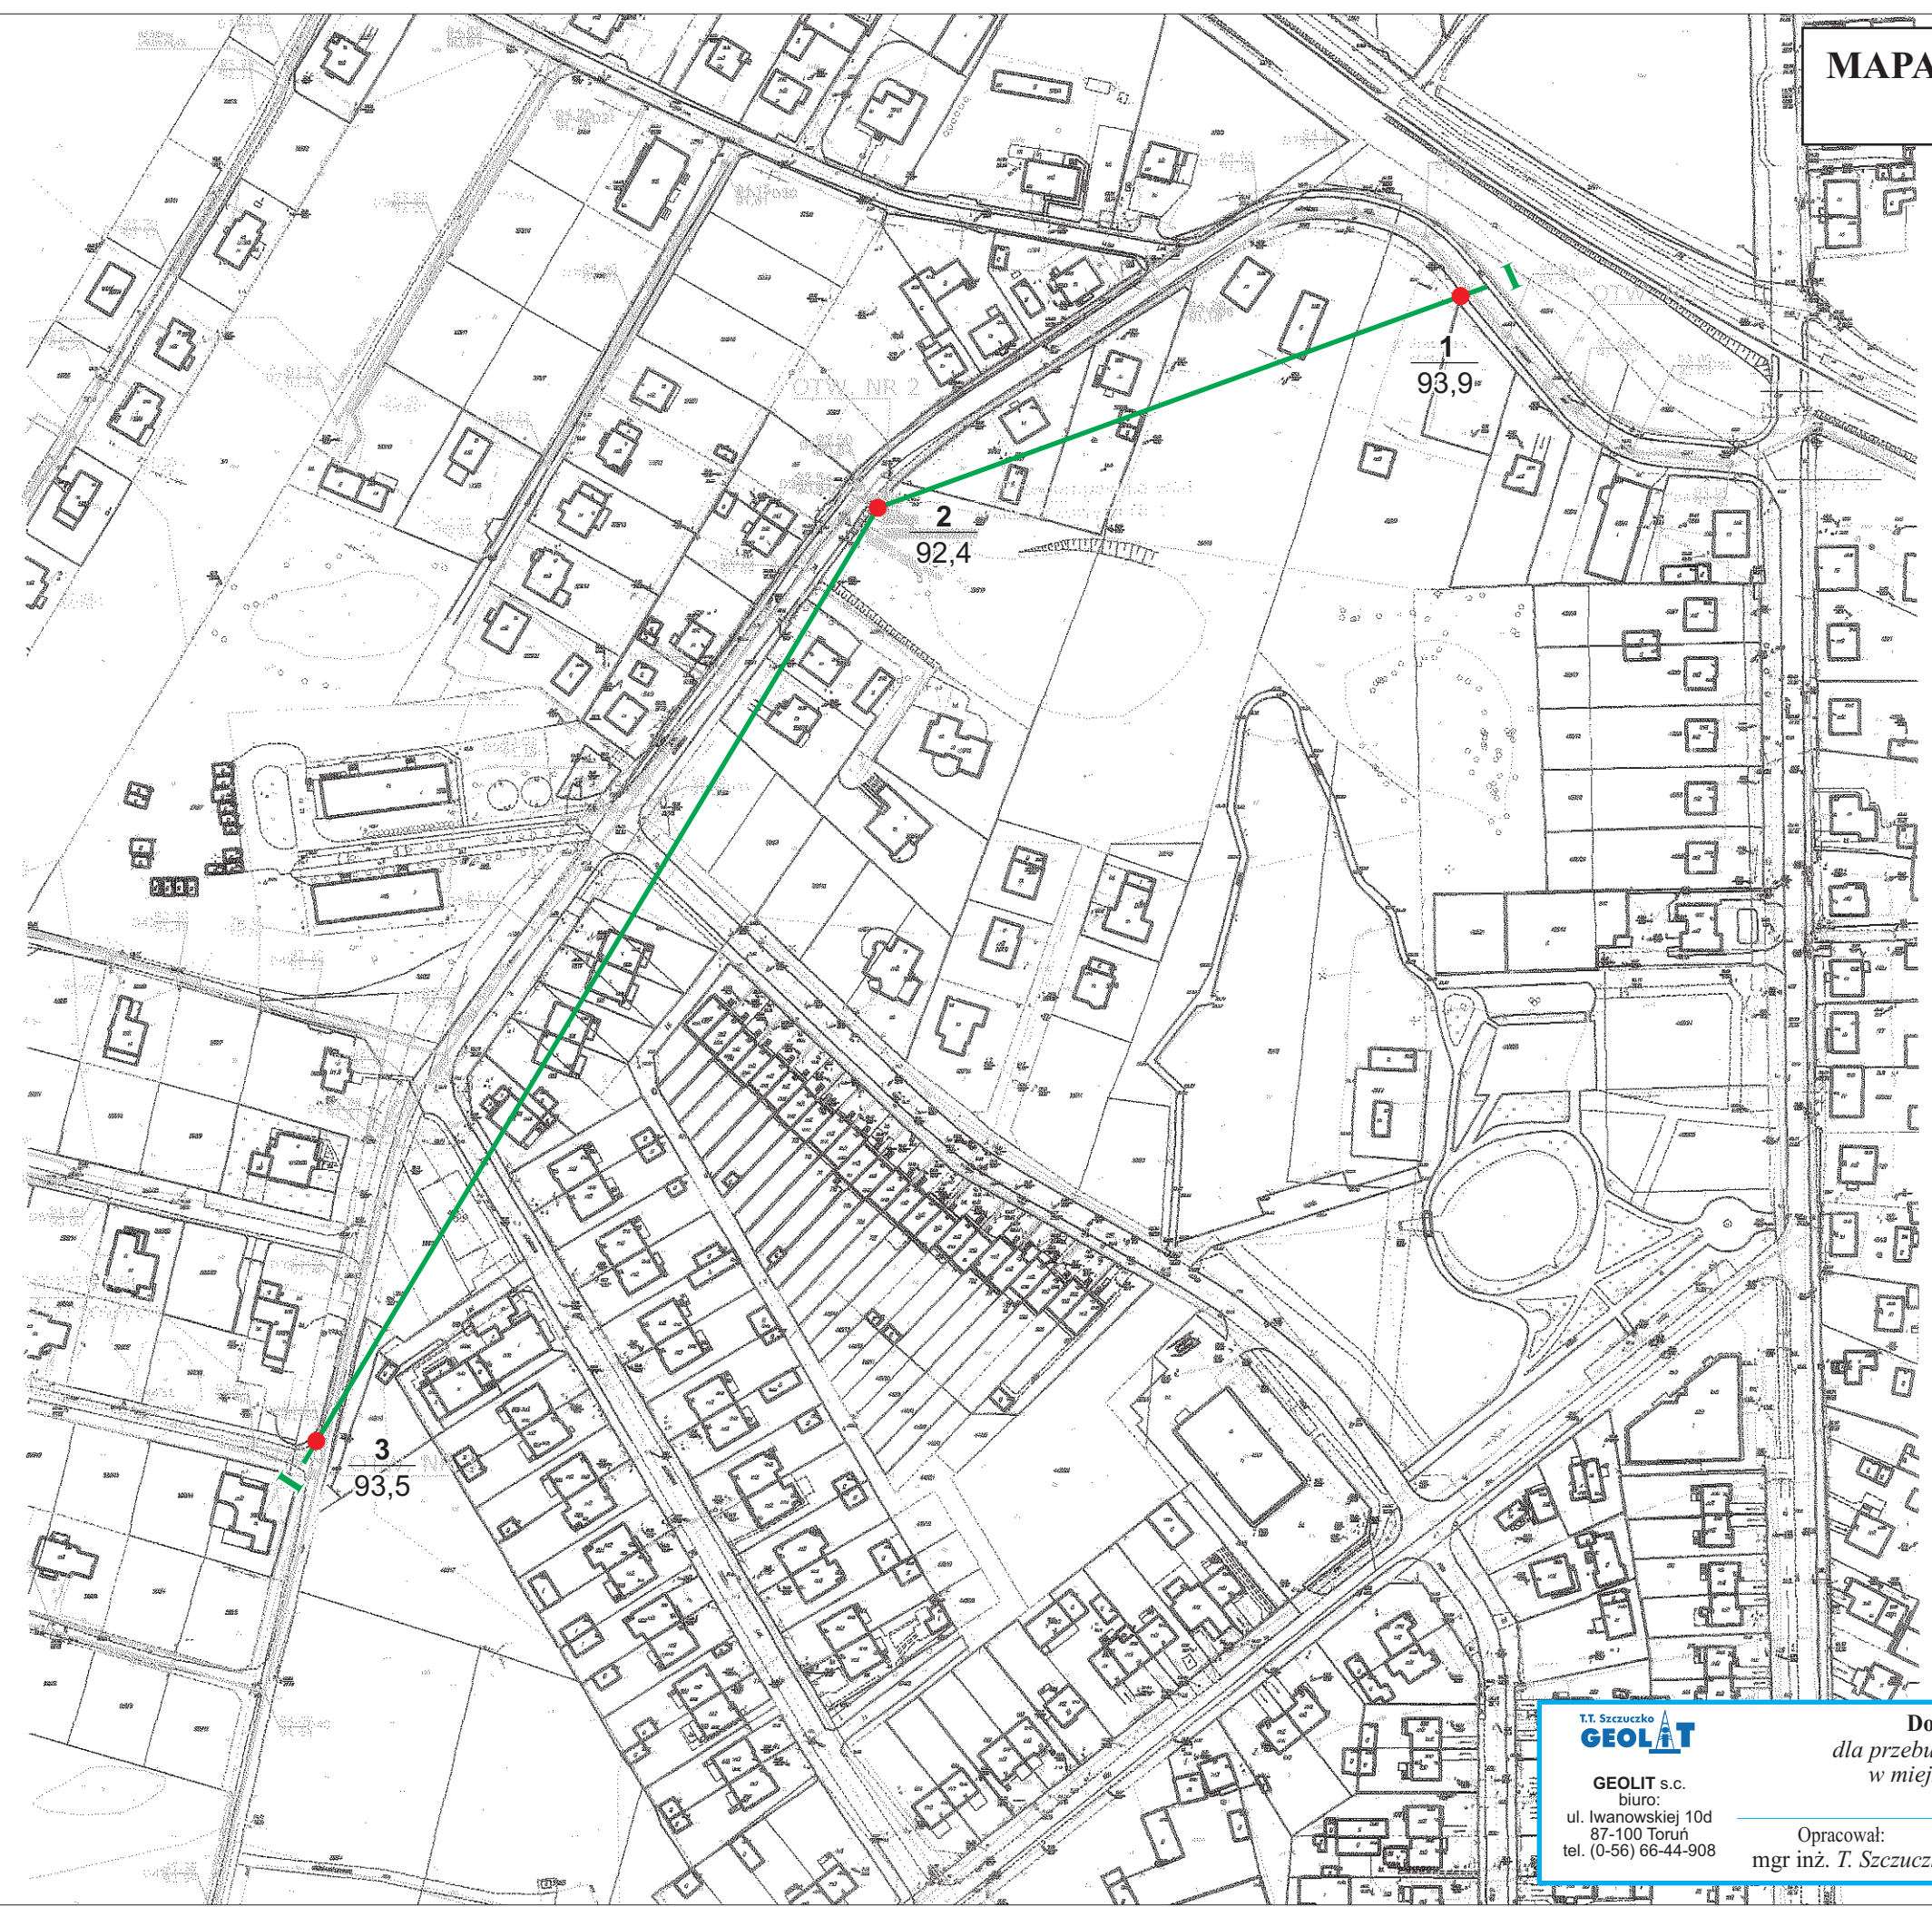


**MAPA DOKUMENTACYJNA**  
skala 1 : 2 000

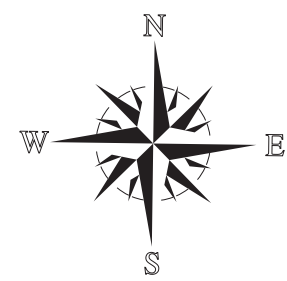

- Legenda:**
- otwór badawczy
  - 1 numer otworu
  - 93,9 rzędna terenu
  - | — | przekrój geotechniczny

T.T. Szczuczko  
**GEOLIT**  
GEOGIT s.c.  
biuro:  
ul. Iwanowskiej 10d  
87-100 Toruń  
tel. (0-56) 66-44-908

**Dokumentacja geotechniczna**  
dla przebudowy i rozbudowy sieci wod.-kan.  
w miejscowości Czernikowo - etap V,  
pow. toruński

Opracował:  
mgr inż. T. Szczuczko

Data:  
XI 2011

Zał. nr 1/1