


MAPA DOKUMENTACYJNA
skala 1 : 2 000

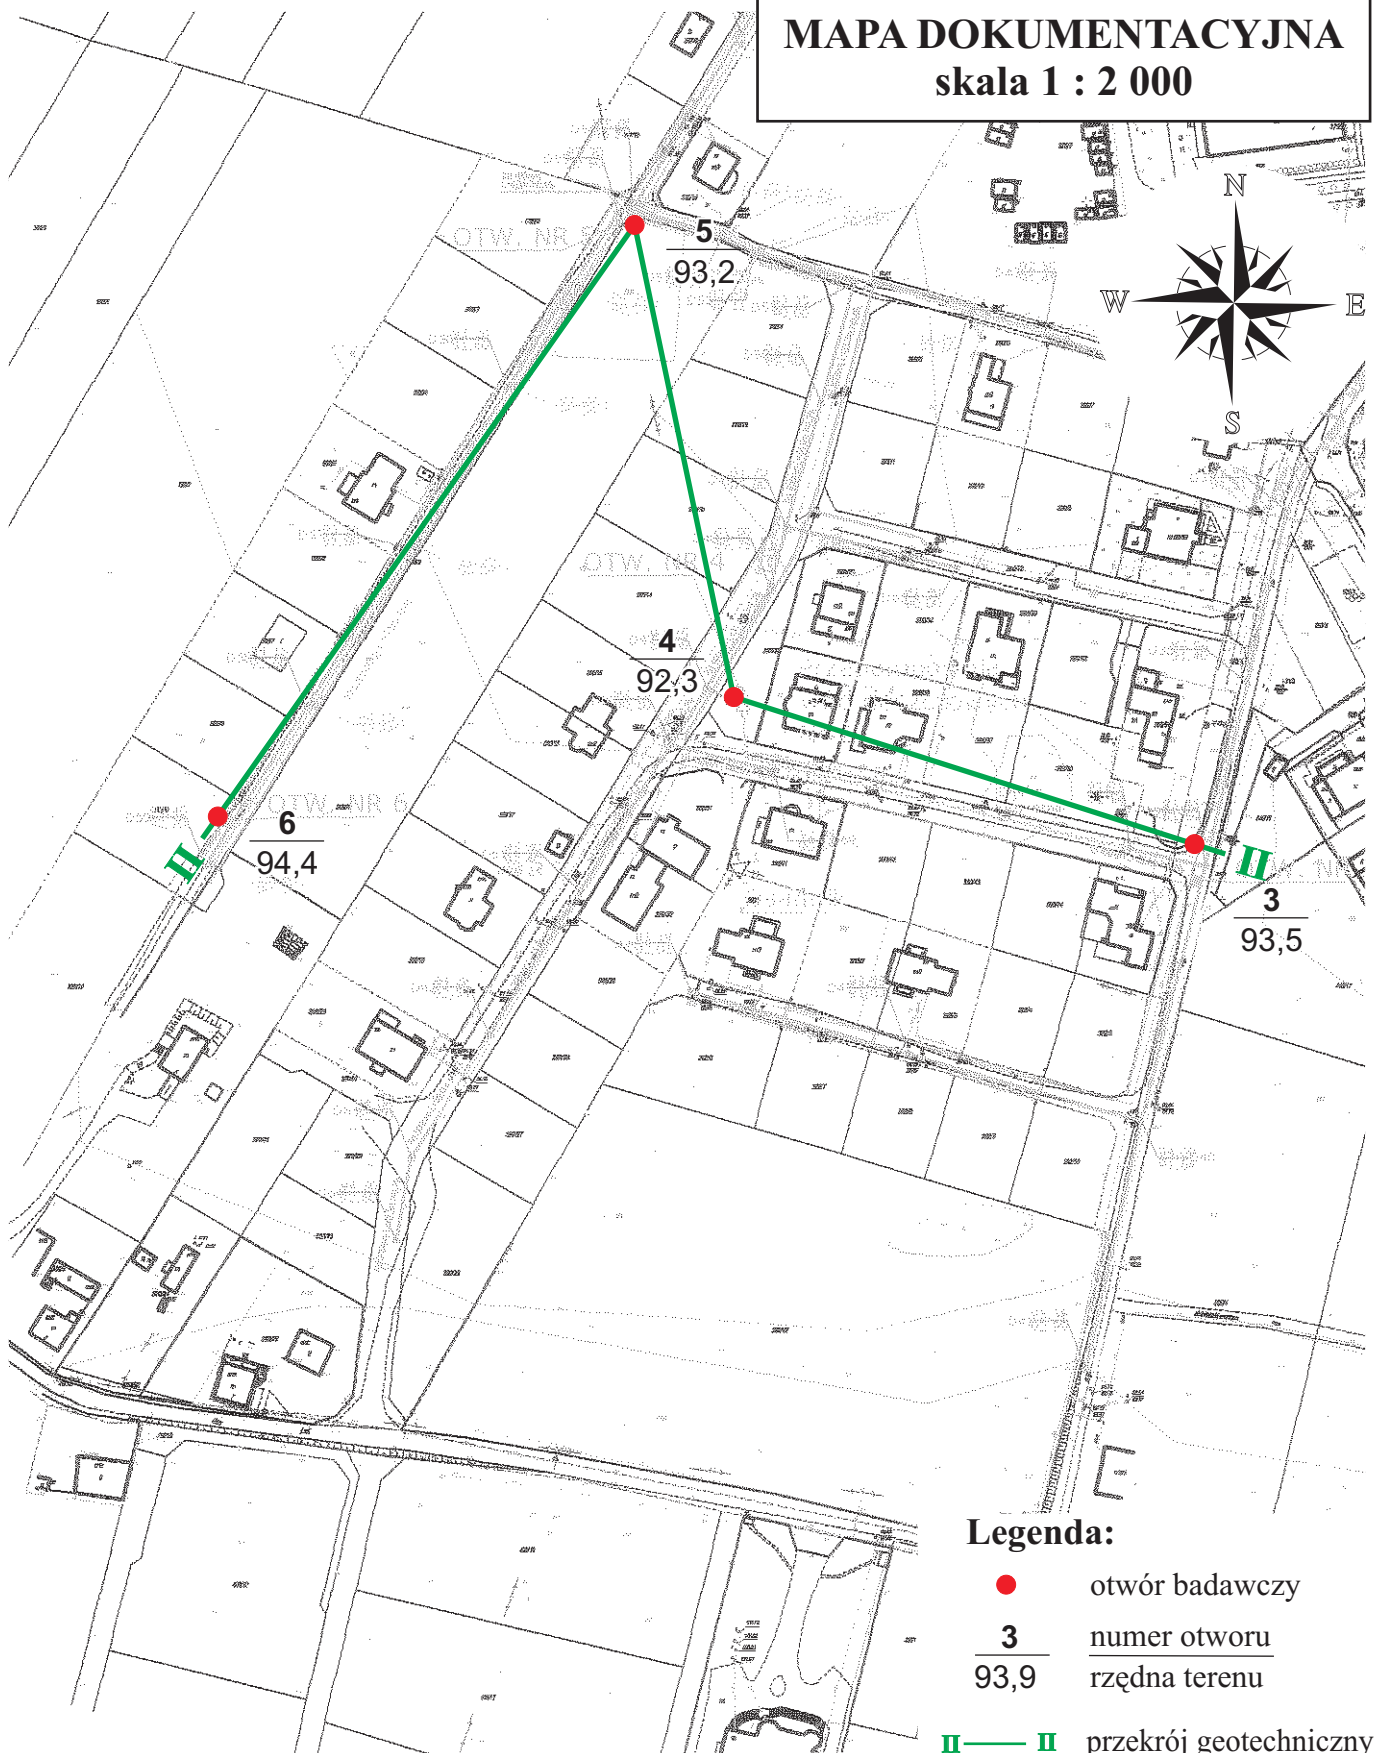

Legenda:

- otwór badawczy
- $\frac{3}{93,9}$ numer otworu
rzędna terenu
- przekrój geotechniczny

T.T. Szczuzko
GEOLIT

GEOLIT s.c.
biuro:
ul. Iwanowskiej 10d
87-100 Toruń
tel. (0-56) 66-44-908

Dokumentacja geotechniczna
*dla przebudowy i rozbudowy sieci wod.-kan.
w miejscowości Czernikowo - etap V,
pow. toruński*

Opracował:
mgr inż. T. Szczuzko

Data:
XI 2011

Zał. nr 1/2