



PRZĘKRÓJ DROGOWY

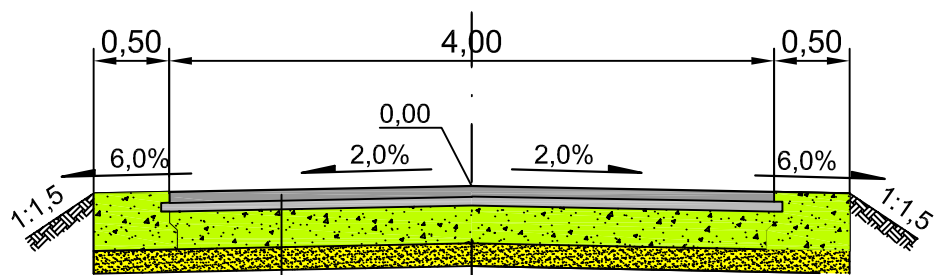

W. ścieralna z BA gr. 3cm
 W. wiążąca z BA gr. 3cm
 KŁSM gr. 25cm
 w. odsączająca - gr. 15cm

KRAWĘDŹ W MIEJSCU ZJAZDU

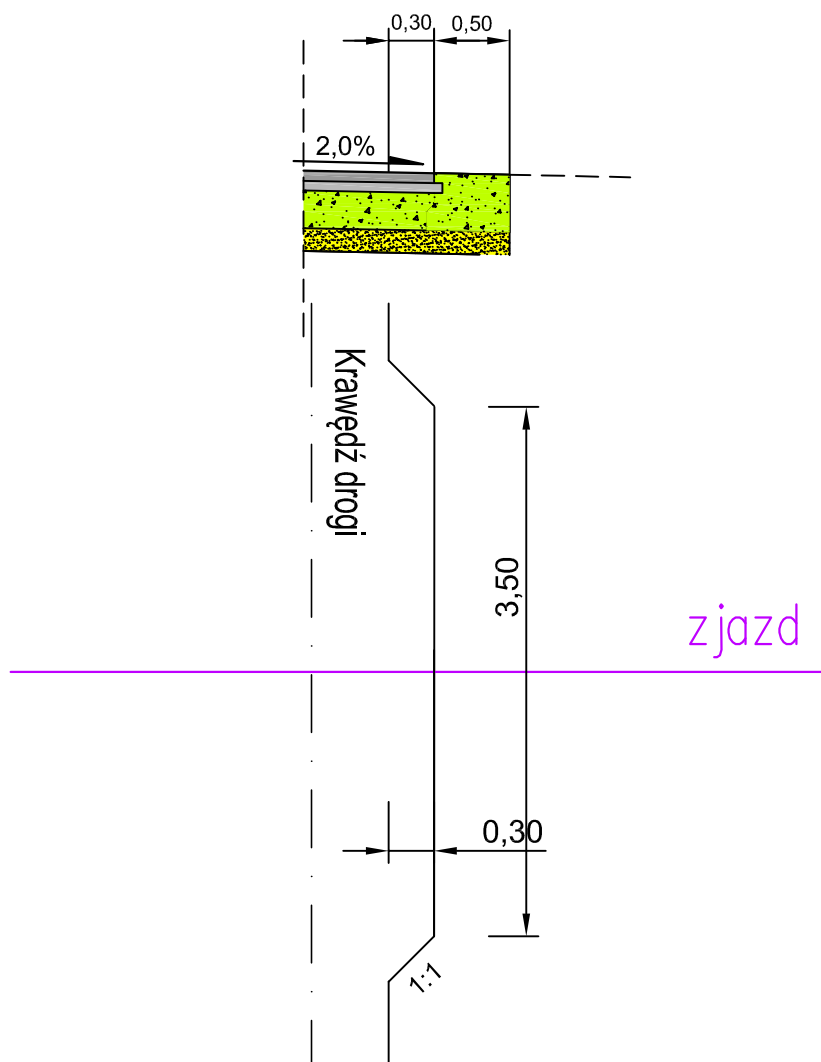

Biuro projektowe „**TRISKELE**” Julita Pior
 Konikowo 102, 76-024 Świeszyno
 tel. 694121794 www.triskele.pl

Nazwa i
 adres
 inwestycji

Przebudowa drogi gminnej w miejscowości Steklinek

Rysunek

Przekroje konstrukcyjne

Imię i Nazwisko

Nr uprawnień

Podpis

Data 4.2018

Nr rys.

Tomasz Pior

ZAP0/0196/PWBD/16

Skala 1:50

3