PLAN SYTUACYJNY

Plac zabaw we wsi Steklinek

skala 1:1000

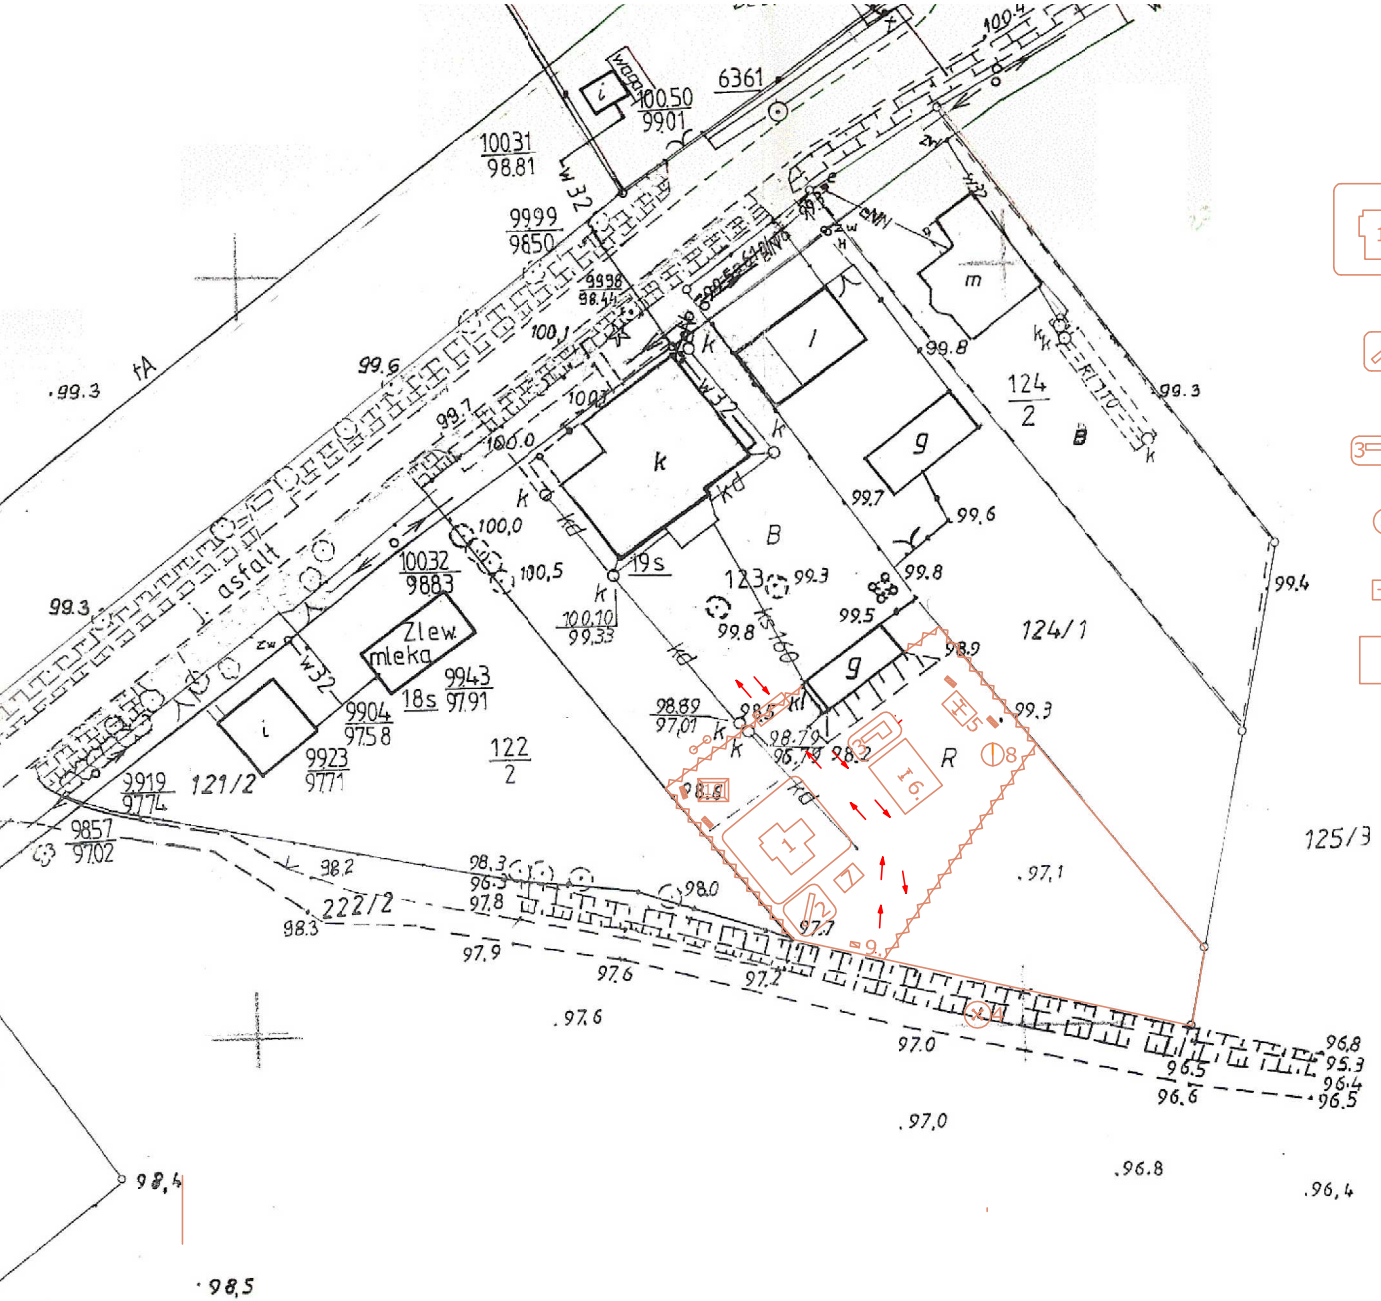

1	zestaw rekreacyjny	7	huśtawka sprężynowa
		8	kosz punktowy
		9	bramkafutbolowa
2	ścianka wspinaczkowa		ławeczka
		10	piaskownica
3	zjeżdzalnia		tablica inform.
4	karuzela		brama przesuwna
5	huśtawka wagowa		komunikacja i ewakuacja
6	huśtawka wisząca		

STAROSTWO POWIATOWE W TORUNIU
POWIATOWY OŚRODEK DOKUMENTACJI GEODEZYJNEJ I KARTOGRAFICZNEJ
Poświadcza się zgodność niniejszej mapy z oryginałem przechowywanego zasobu geodezyjnego i kartograficznego.
Gmina Czernikowo Obręb Steklinek
Godło 354.441.021 Skala 1:1000
Niniejsza mapa nie może służyć do celów projektowych
(data) 2010-05-06 (podpis)