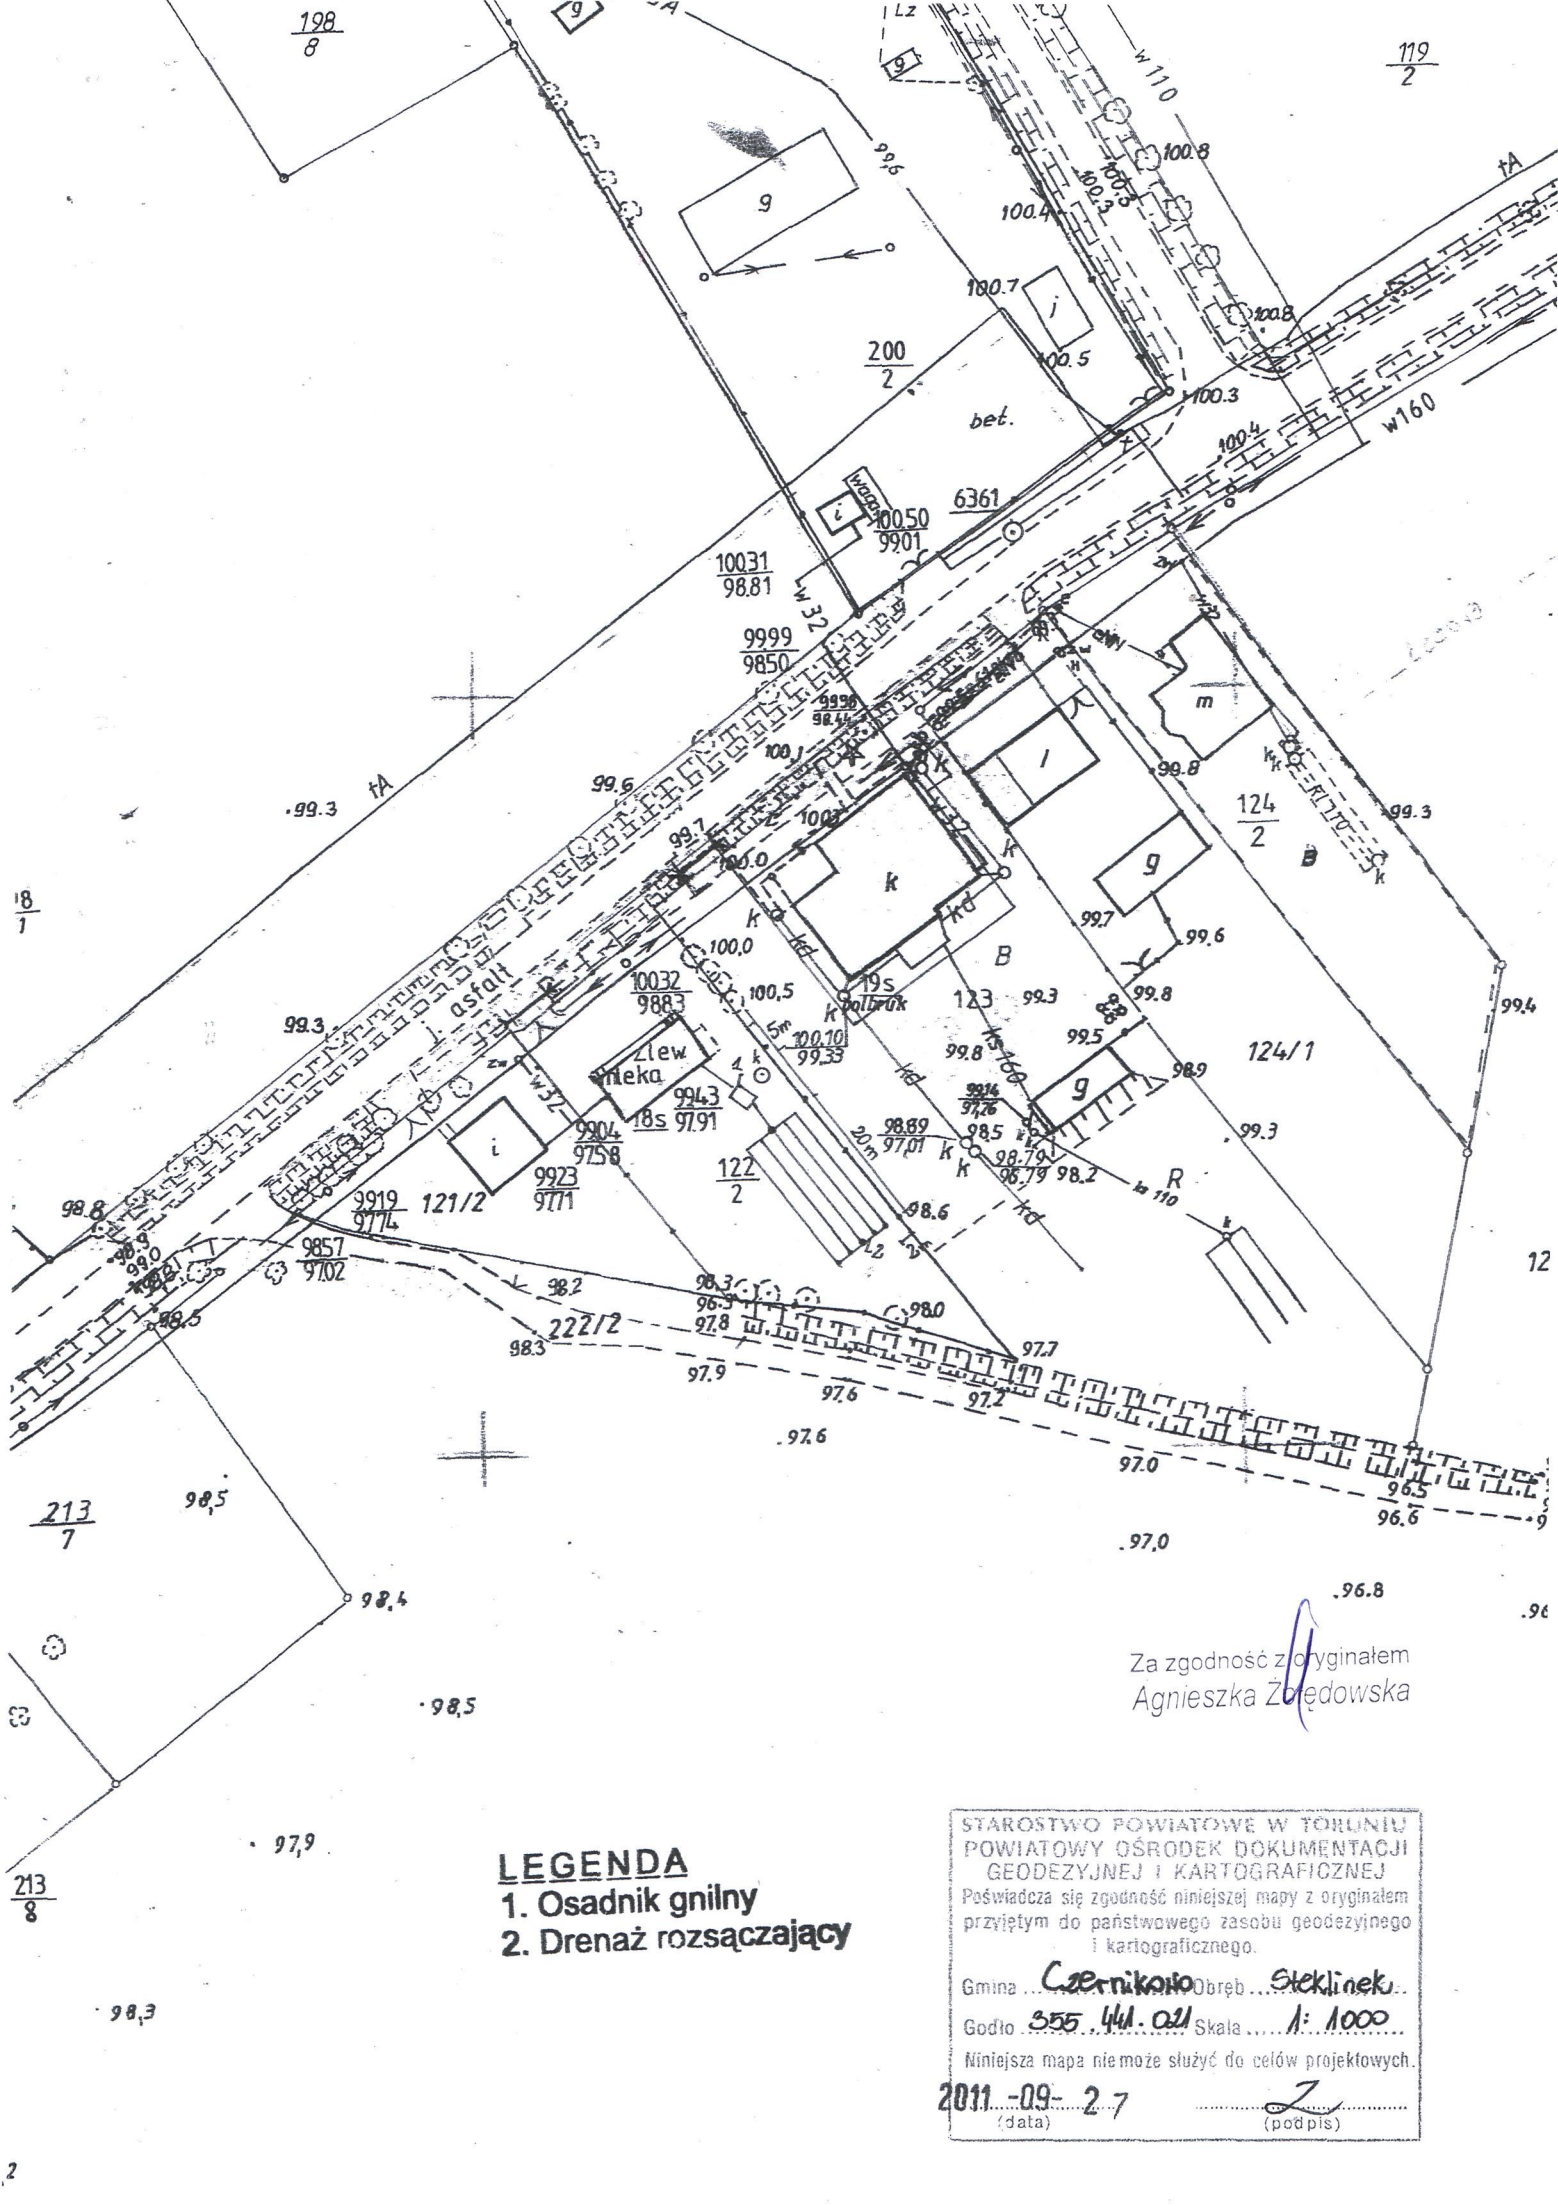

Za zgodność z oryginałem
Agnieszka Zbędowska

LEGENDA

1. Osadnik gnilny
2. Drenaż rozsączający

STAROSTWO POWIATOWE W TORUNIU
POWIATOWY OŚRODEK DOKUMENTACJI GEODEZYJNEJ I KARTOGRAFICZNEJ

Poświadcza się zgodność niniejszej mapy z oryginałem przyjętym do państwowego zasobu geodezyjnego i kartograficznego.

Gmina Czernikowo Obręb Stęklinek

Godło 355.441.021 Skala 1:1000

Niniejsza mapa nie może służyć do celów projektowych.

2011-09-27 (data) (podpis)