

STAROSTWO POWIATOWE W KRAKOWIE
POWIATOWY OŚRODEK DOKUMENTACJI
GEODEZYJNEJ I KARTOGRAFICZNEJ

Poświadczam się zgodność niniejszej mapy z oryginałem
przyjętym do państwowego zasobu geodezyjnego
i kartograficznego.

Gmina Czernikowo Obręb Steklinek

Godło 555 423 223 Skala 1: 1000


Niniejsza mapa nie może służyć do celów projektowych.

2011-09-27

(data)

(podpis)

GENDA
Osadnik gnilny
Drenaż rozsączający

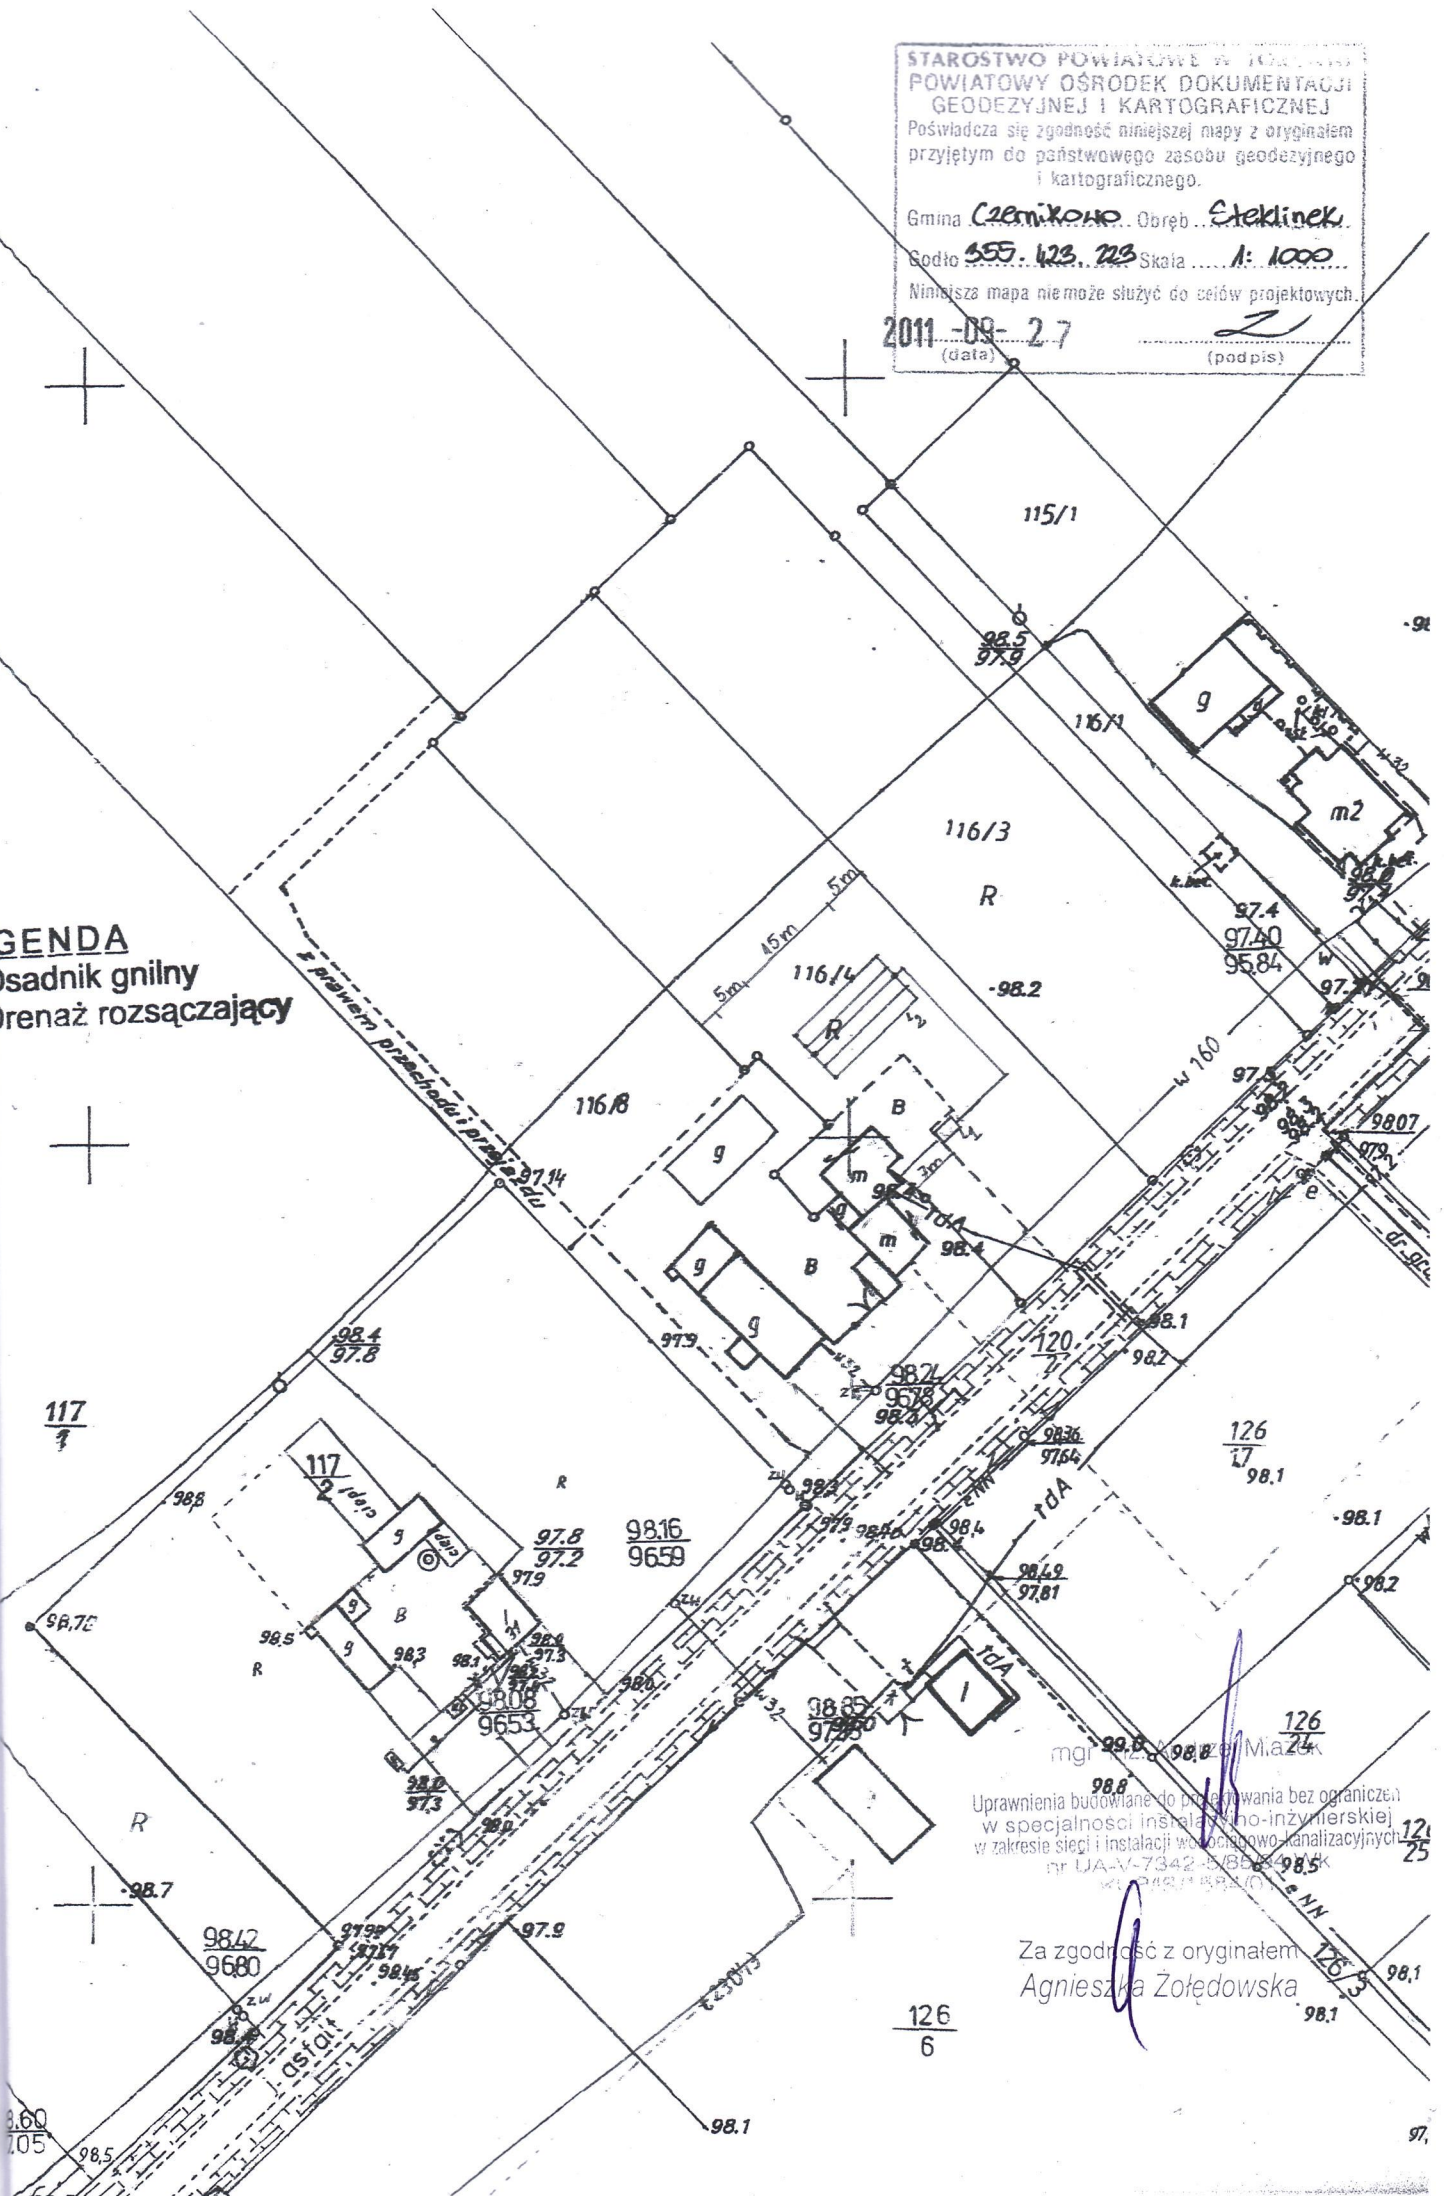

mgr inż. Marek Mazur
Uprawnienia budowlane do projektowania bez ograniczeń
w specjalności instalacyjno-inżynierskiej
w zakresie sieci i instalacji wodociągowo-kanalizacyjnych
nr UA-V-7342-B/86-985 K
wz. 312.1 B/2.01

Za zgodność z oryginałem
Agnieszka Żołędowska