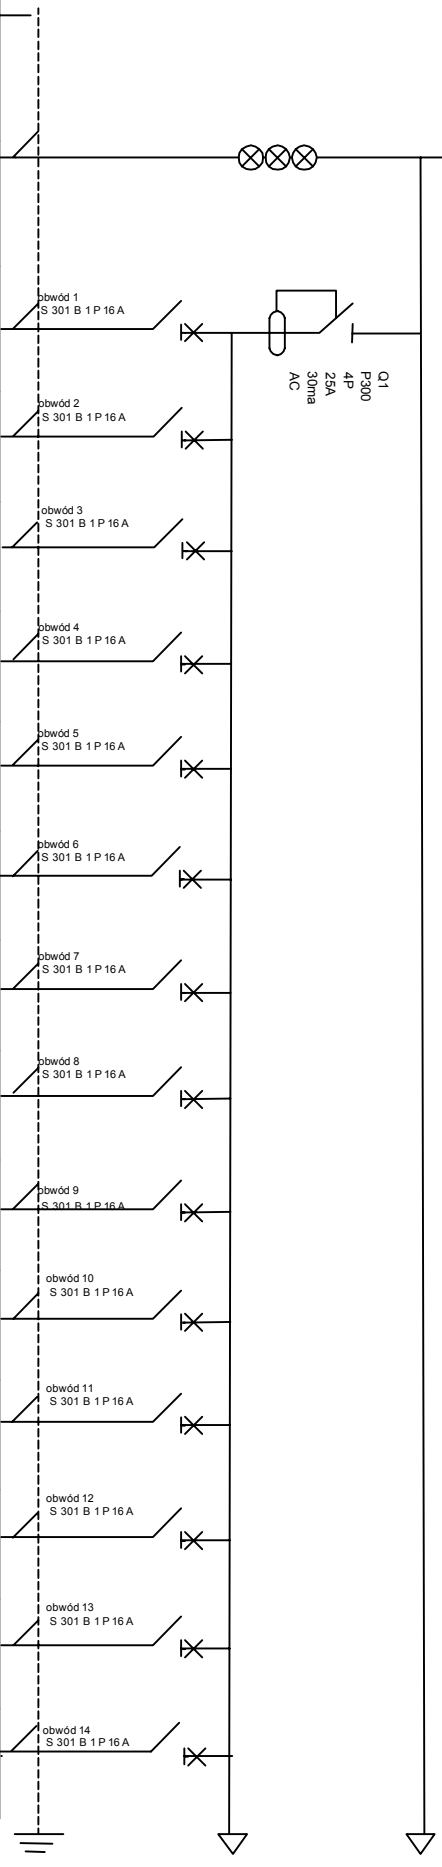


SCHEMAT ROZDZIELNI SALI KOMPUTEROWEJ

[illegible]