Województwo: kujawsko-pomorskie
Powiat: toruński
Jednostka ewidencyjna: 041503_2, Czernikowo
Obręb: 0014, Steklinek

MAPA DO CELÓW PROJEKTOWYCH

Układ odniesienia: PL-ETRF89, układ wsp. płaskich: PL-2000 strefa 6 (18°), układ wys.: PL-KRON86-NH

obr. Steklinek 0014: dz. 208/2
Sekcje mapy: 6.189.29.12.1.1; 6.189.29.07.3.3; 6.189.29.07.3.1; 6.189.29.12.1.2; 6.189.29.07.1.4; 6.189.29.07.1.3

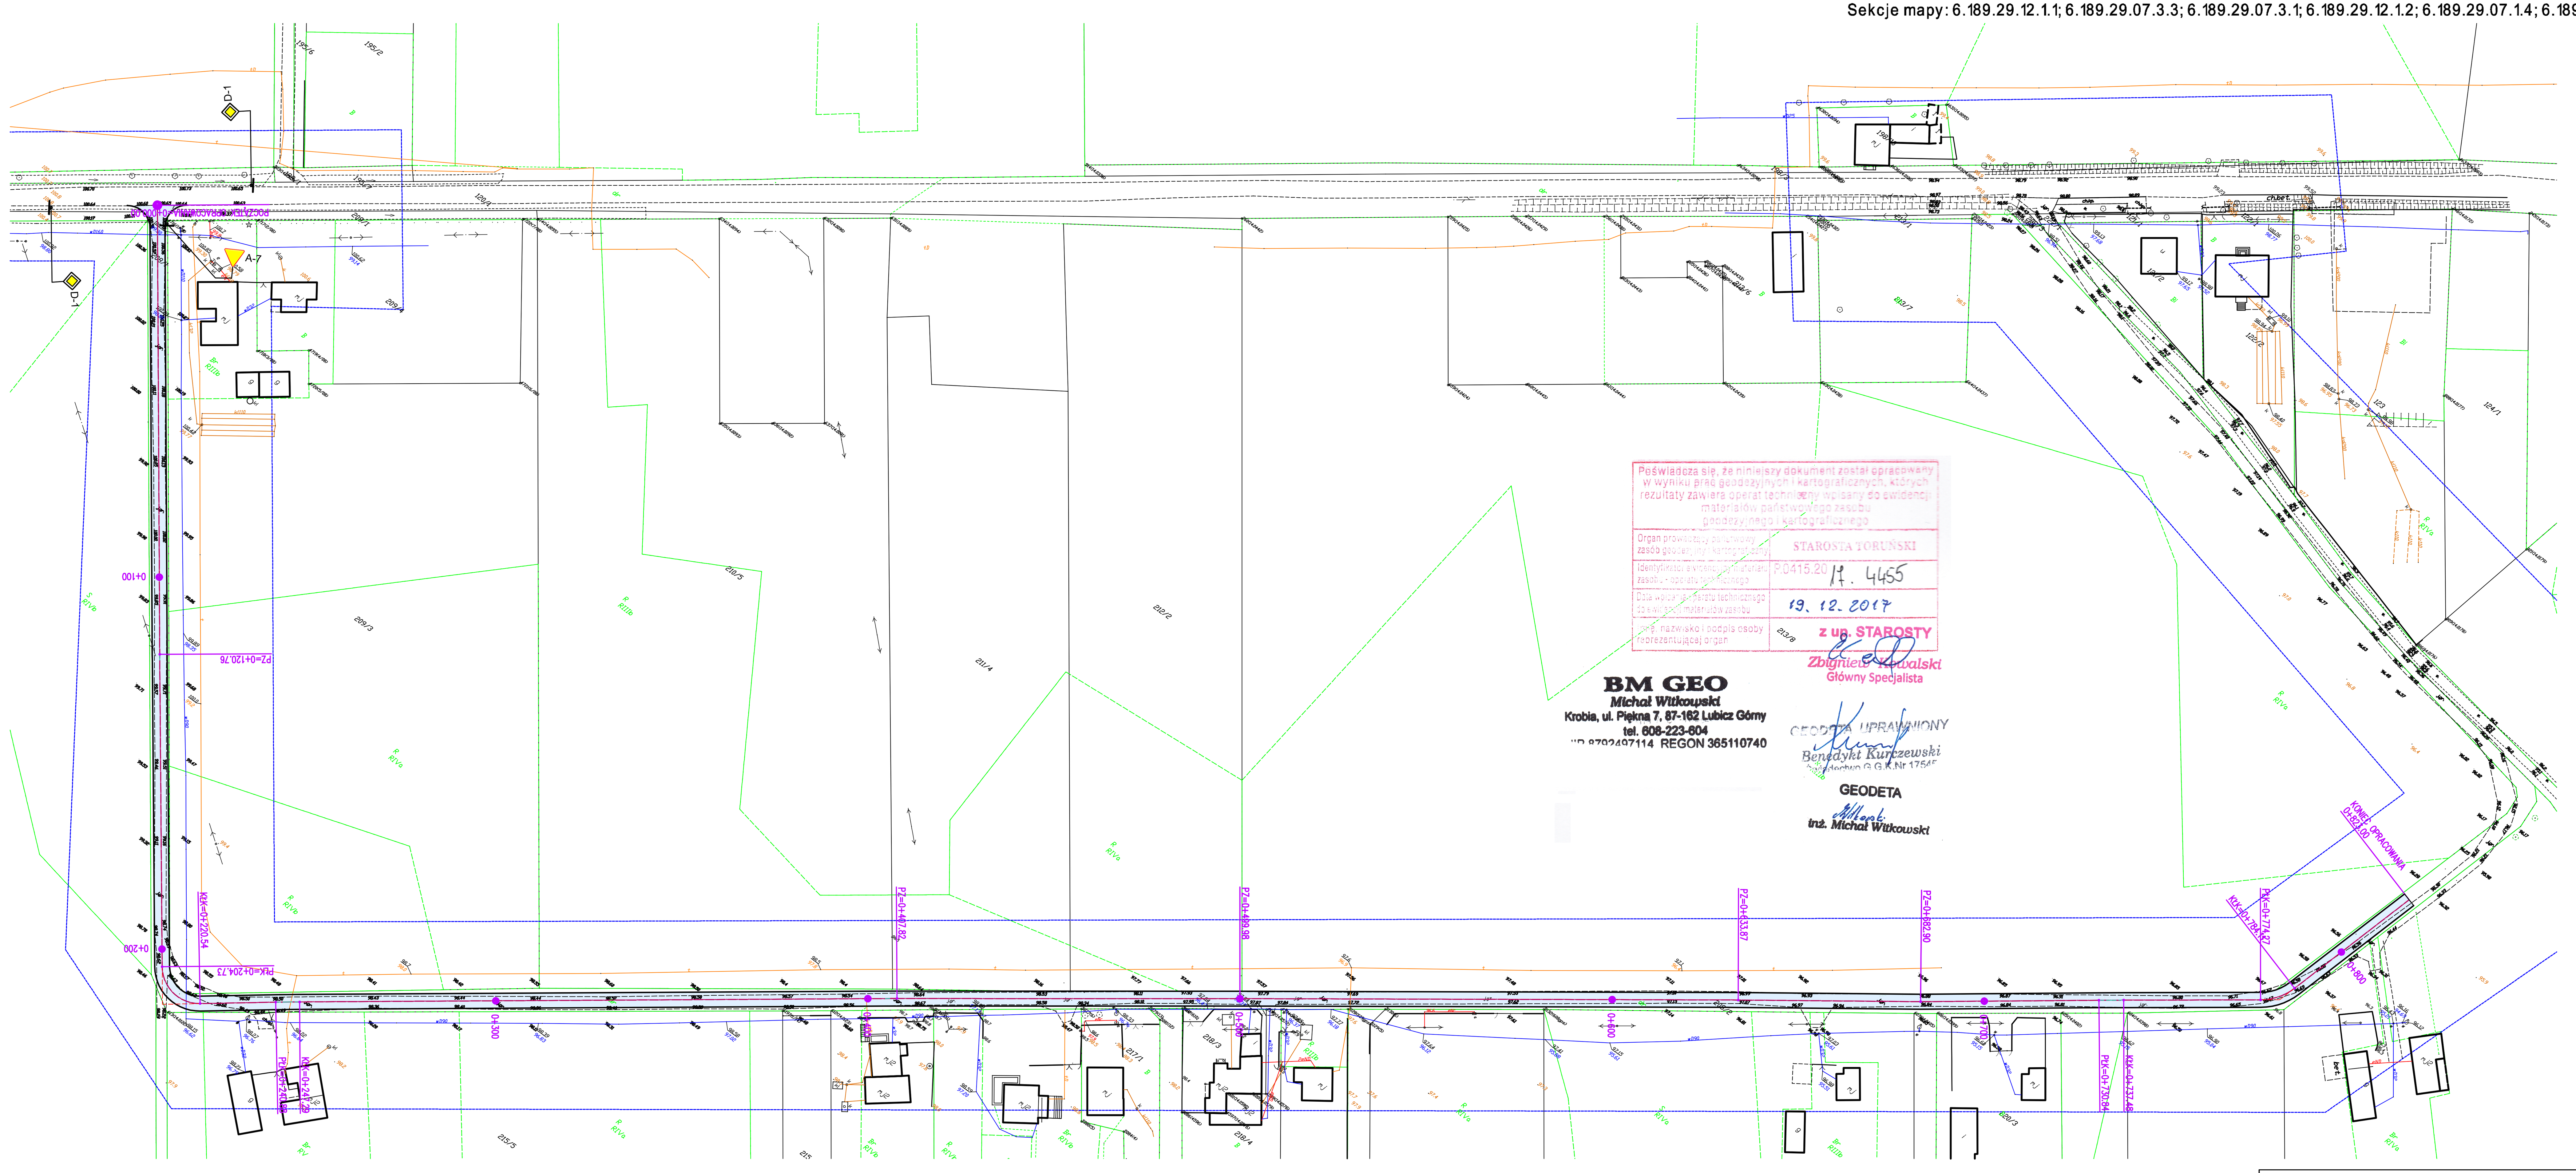

Poświadcza się, że niniejszy dokument został sporządzony w wyniku prac geodezyjnych i kartograficznych, których rezultaty zawiera operat techniczny wpisany do ewidencji materiałów państwowego zasobu geodezyjnego i kartograficznego
STAROSTA TORUŃSKI
P.0415.20 17.4455
19.12.2017
z up. STAROSTY
Zbigniew Kowalski
Główny Specjalista

BM GEO
Michał Witkowski
Krobia, ul. Piękna 7, 87-162 Lubicz Górny
tel. 608-223-604
NIP 8792407114 REGON 365110740

GEODETA UPRAWNIONY
Benedykt Kurczewski
Uprawnienia G.G.K. Nr 1756
GEODETA
inż. Michał Witkowski

LEGENDA
krawędź jezdni
naw. jezdni

Obciążeń służebnościami gruntowymi nie badano
Nie wyklucza się istnienia w terenie innych nie wykazanych na niniejszej mapie urządzeń podziemnych, które nie były zgłoszone do inwentaryzacji

Biuro projektowe „TRISKELE" Julita Pior
Konikowo 102, 76-024 Świeszyno
tel. 694121794 www.triskele.pl

Nazwa i adres inwestycji	Przebudowa drogi gminnej w miejscowości Steklinek			
Rysunek	Projekt zagospodarowania terenu			
Imię i Nazwisko	Nr uprawnień	Podpis	Data 4.2018	Nr rys. 2
Tomasz Pior	ZAP/0196/PWBD/16		Skala 1:1000	